



Name	Haddonfield 470x510+VD+Terr-44		
Zeichnung/Drawing	3D	VS44_0279	
Profil/Profile	4.4x13.5	Maßstab/Scale	1:30
Druck auf/ Print on	A3	Datum/Date	03.09.2025

H = 1.700 m
TOTAL: 20.92 m²


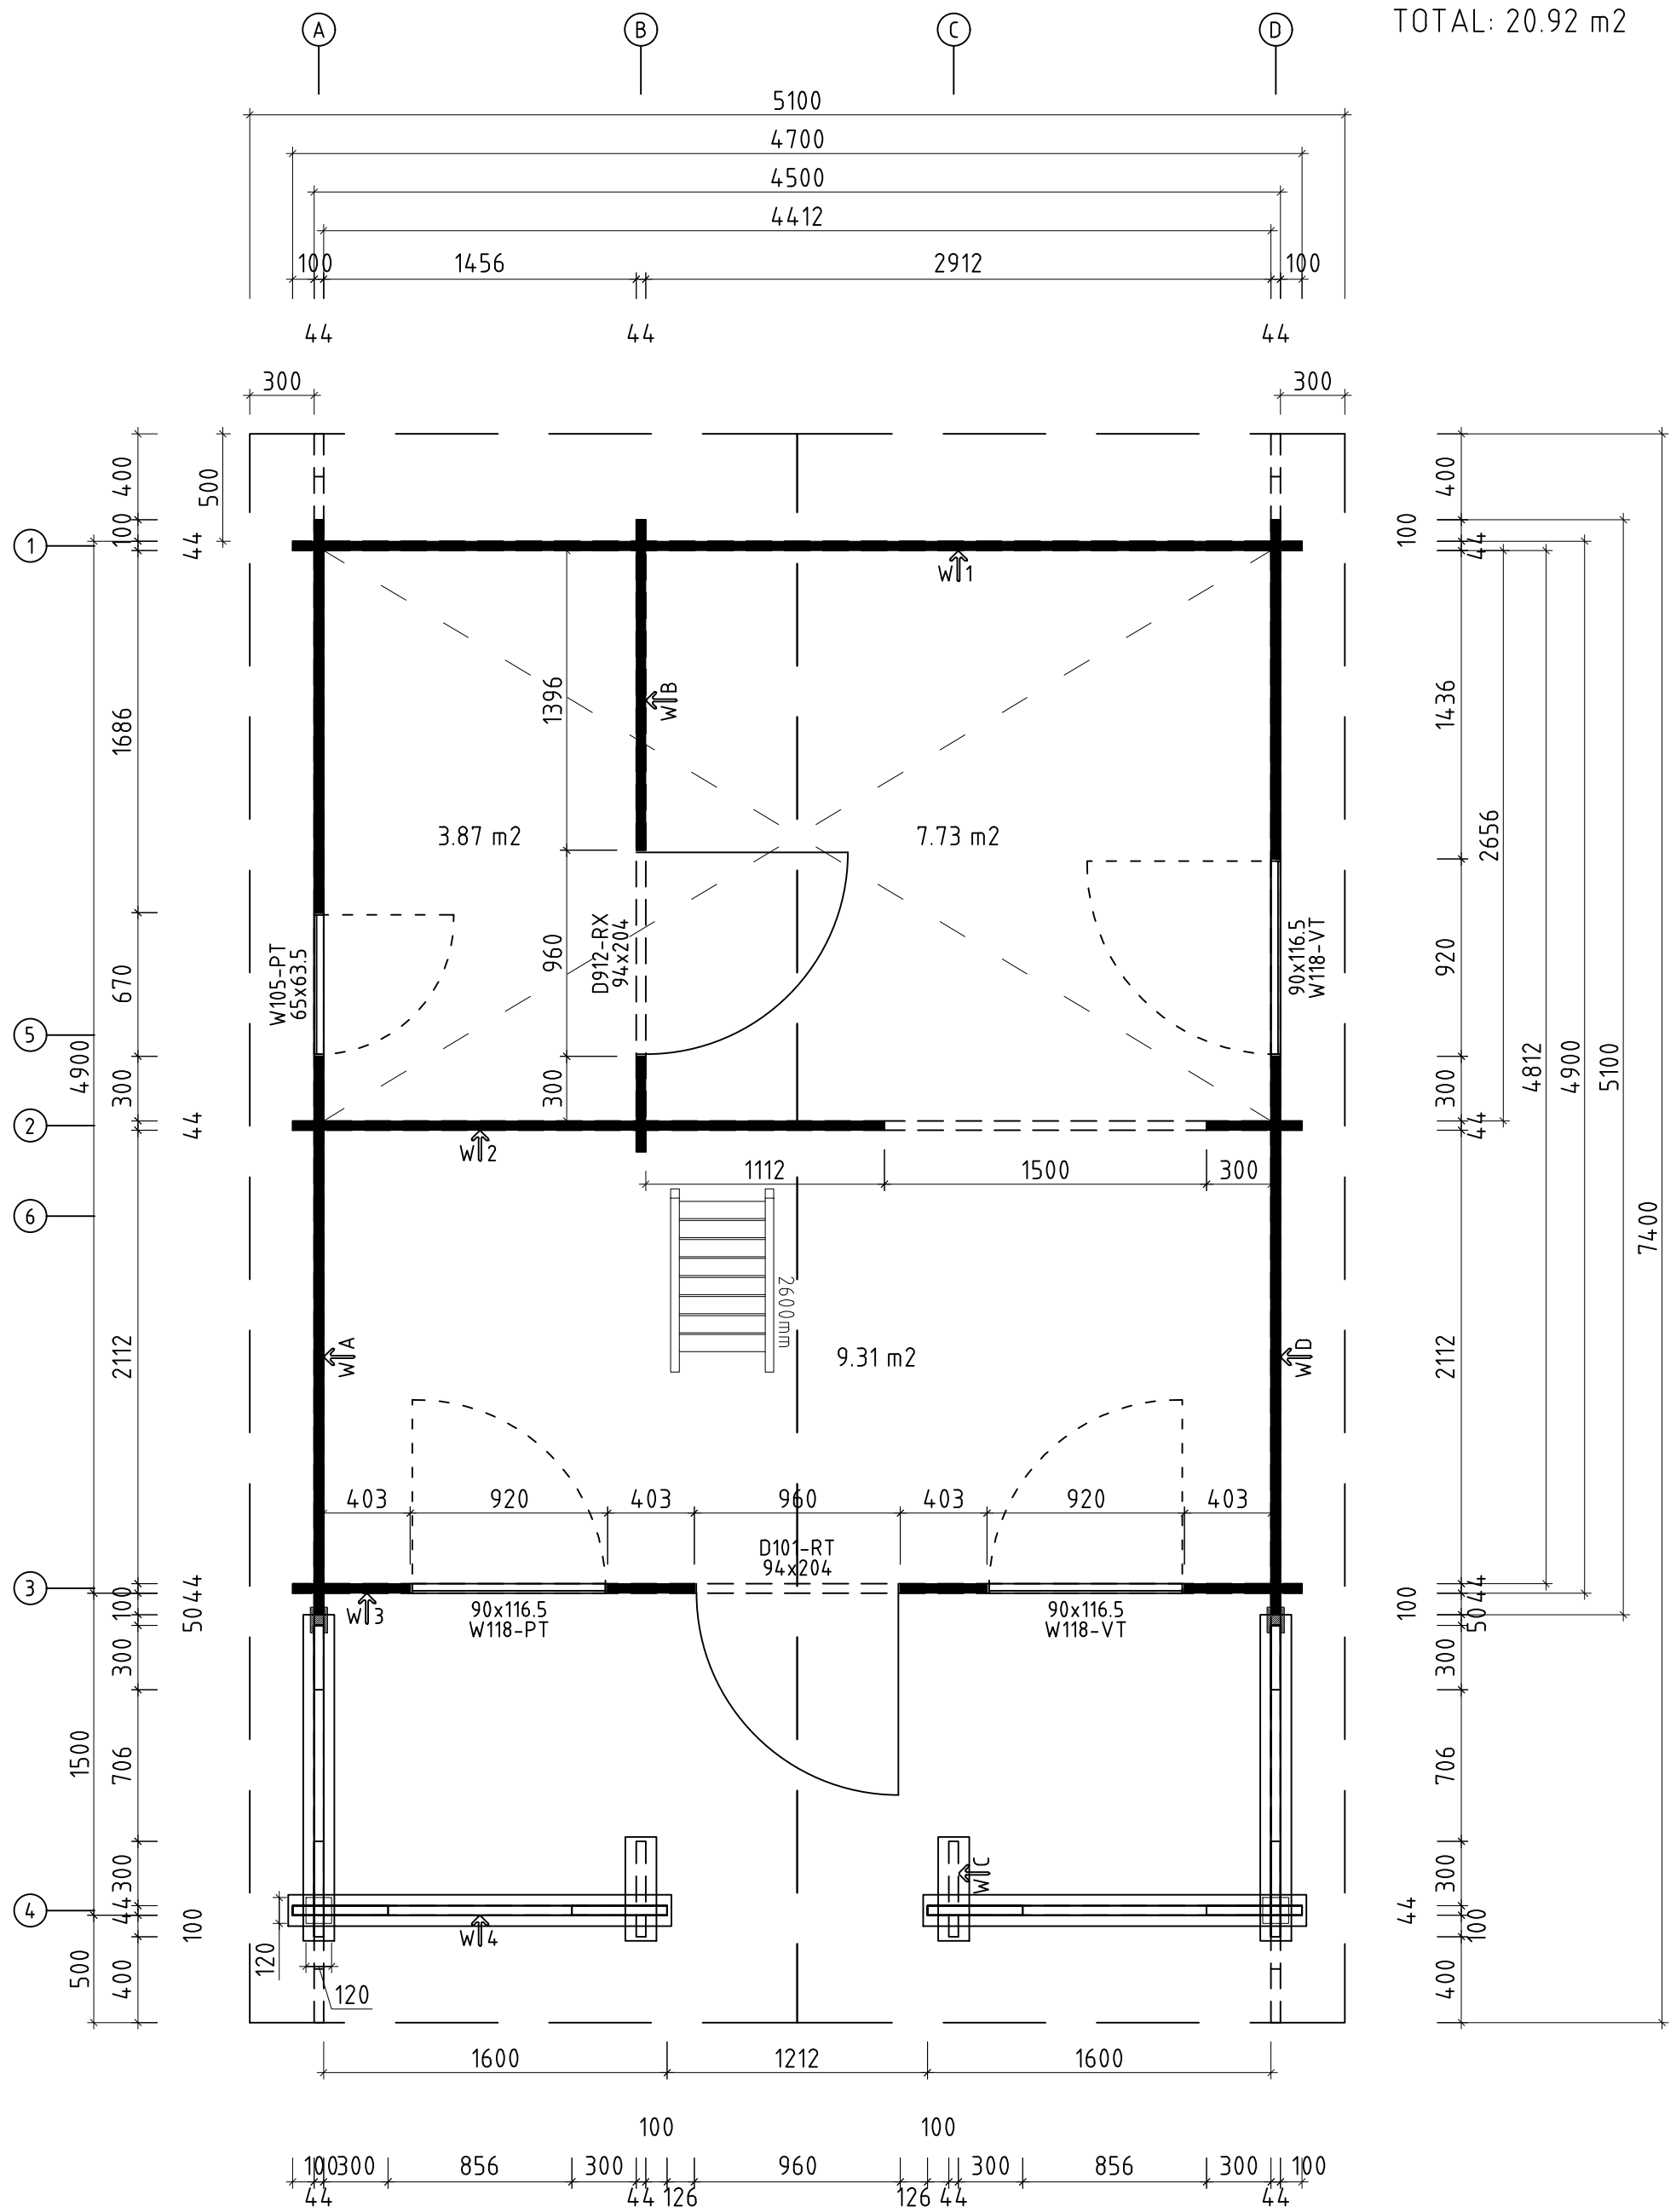


Zweiter Stock/Second floor

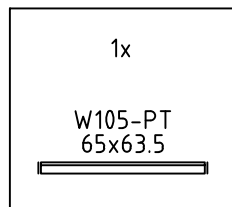


Q4 – Qualitätsklasse für Fenster und Türen/
Quality class for windows and doors
* Fenster und Türen sind mit Sprossen/
Windows and doors are with muntins






Name Haddonfield 470x510+VD+Terr-44			
Zeichnung/Drawing Grundplan - Floor plan		VS44_0279	
Profil/Profile 4.4x13.5	Maßstab/Scale 1:30	Druck auf/Print on A3	Datum/Date 03.09.2025

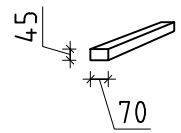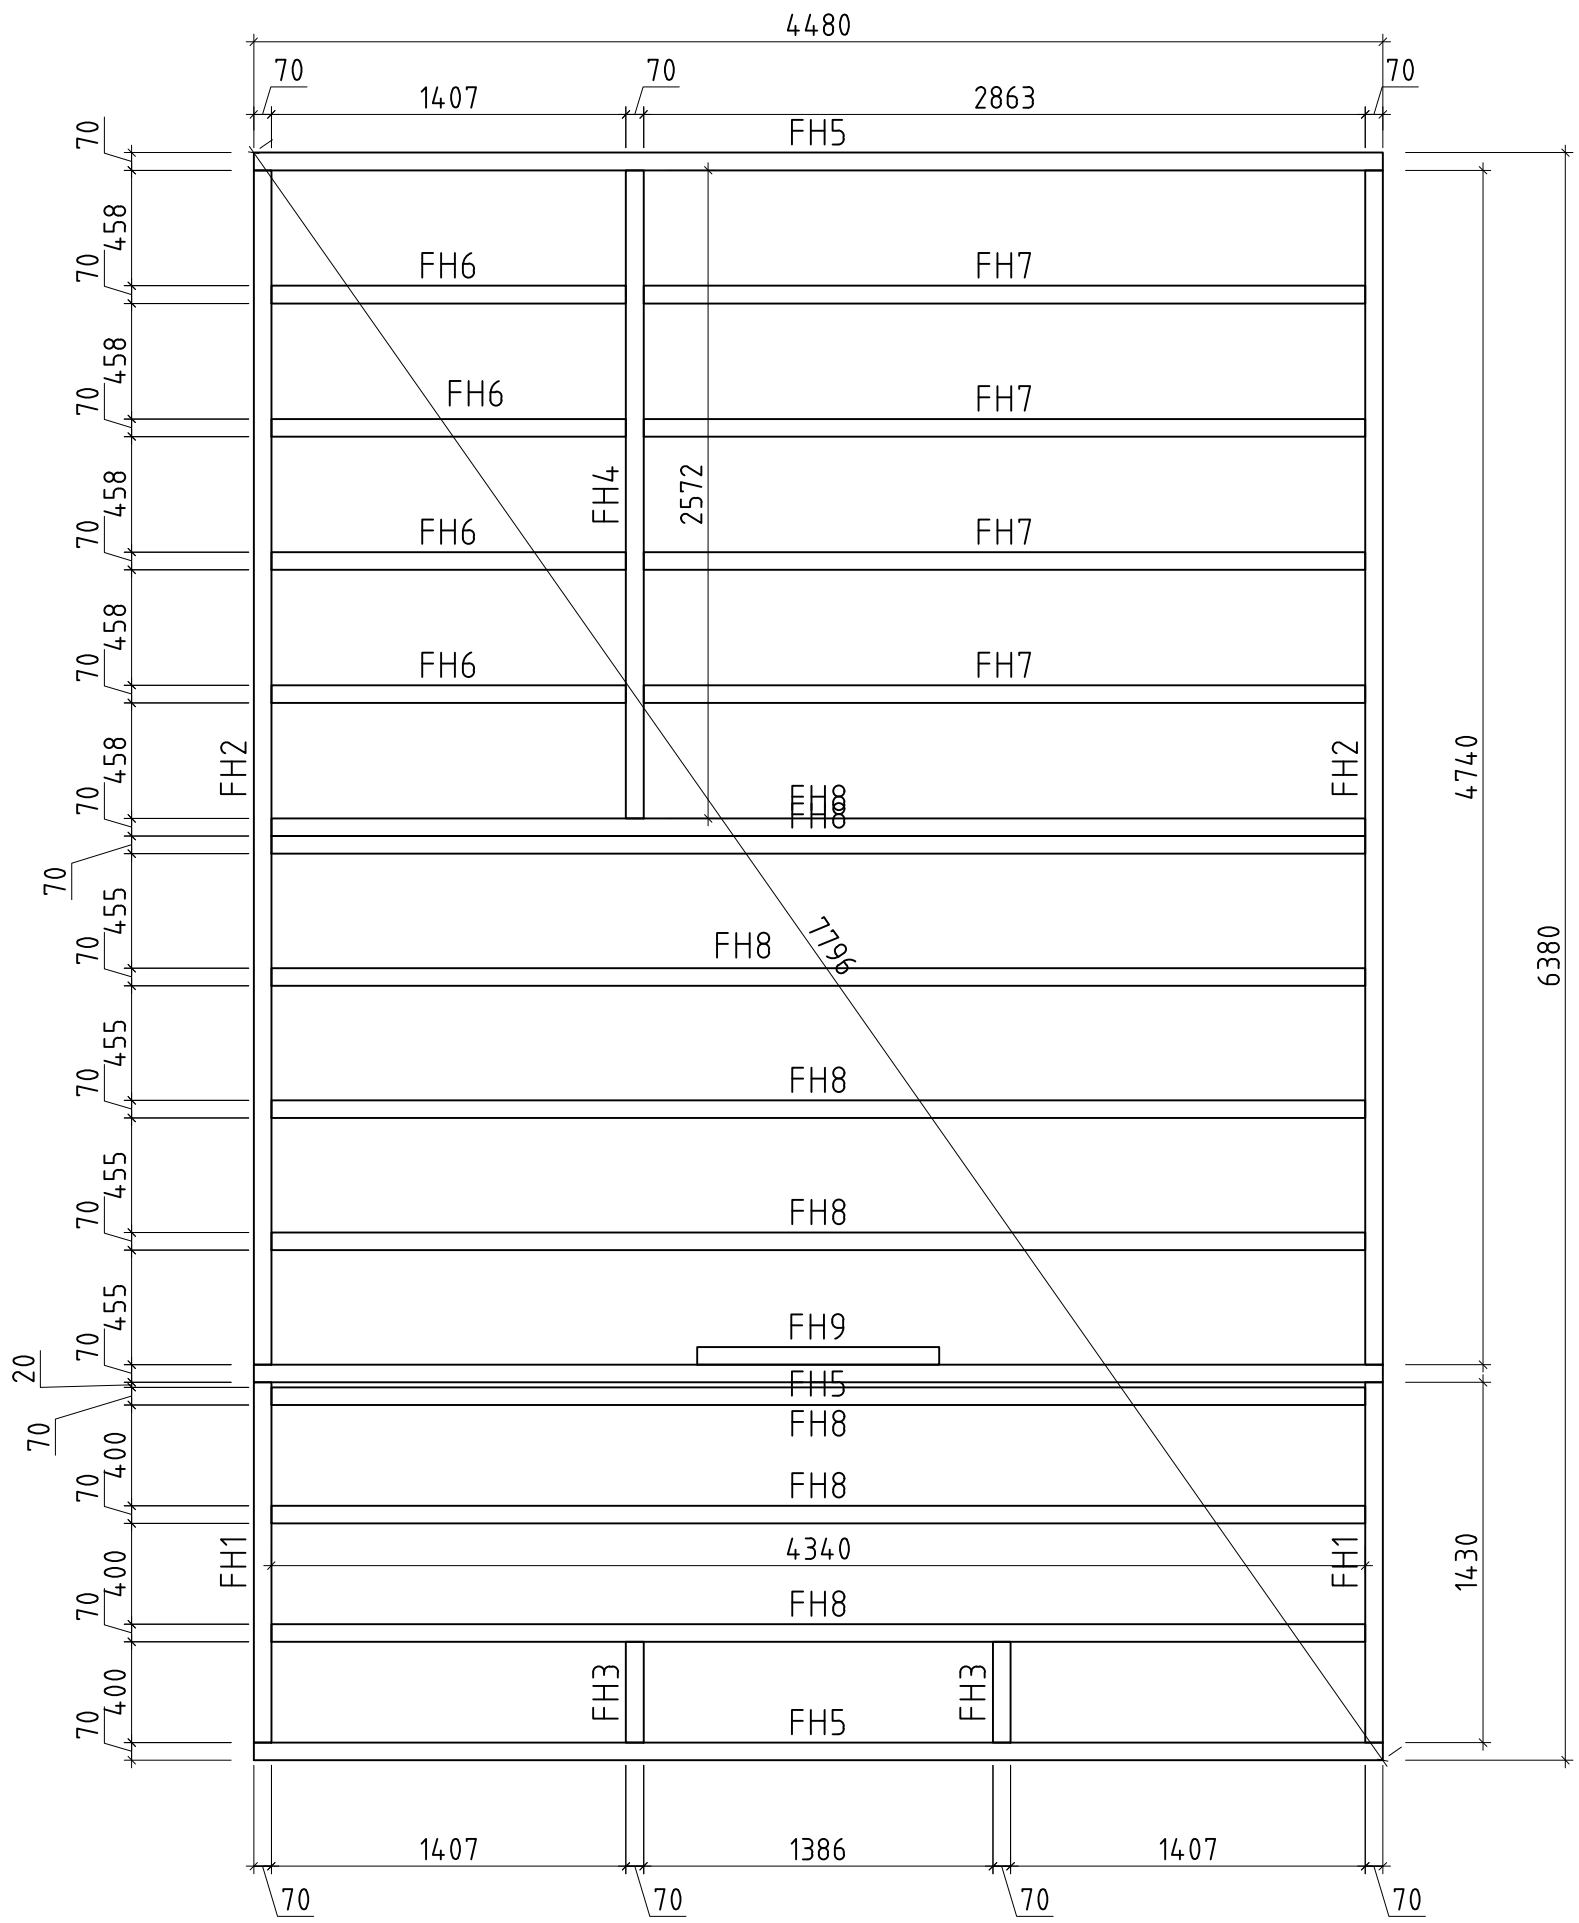


Name		Haddonfield 470x510+VD+Terr-44	
Zeichnung/Drawing		Lagerholzplan - Foundation beams	VS44_0279
Profil/Profile	4.4x13.5	Maßstab/Scale	1:30
Druck auf/Print on	A3	Datum/Date	03.09.2025

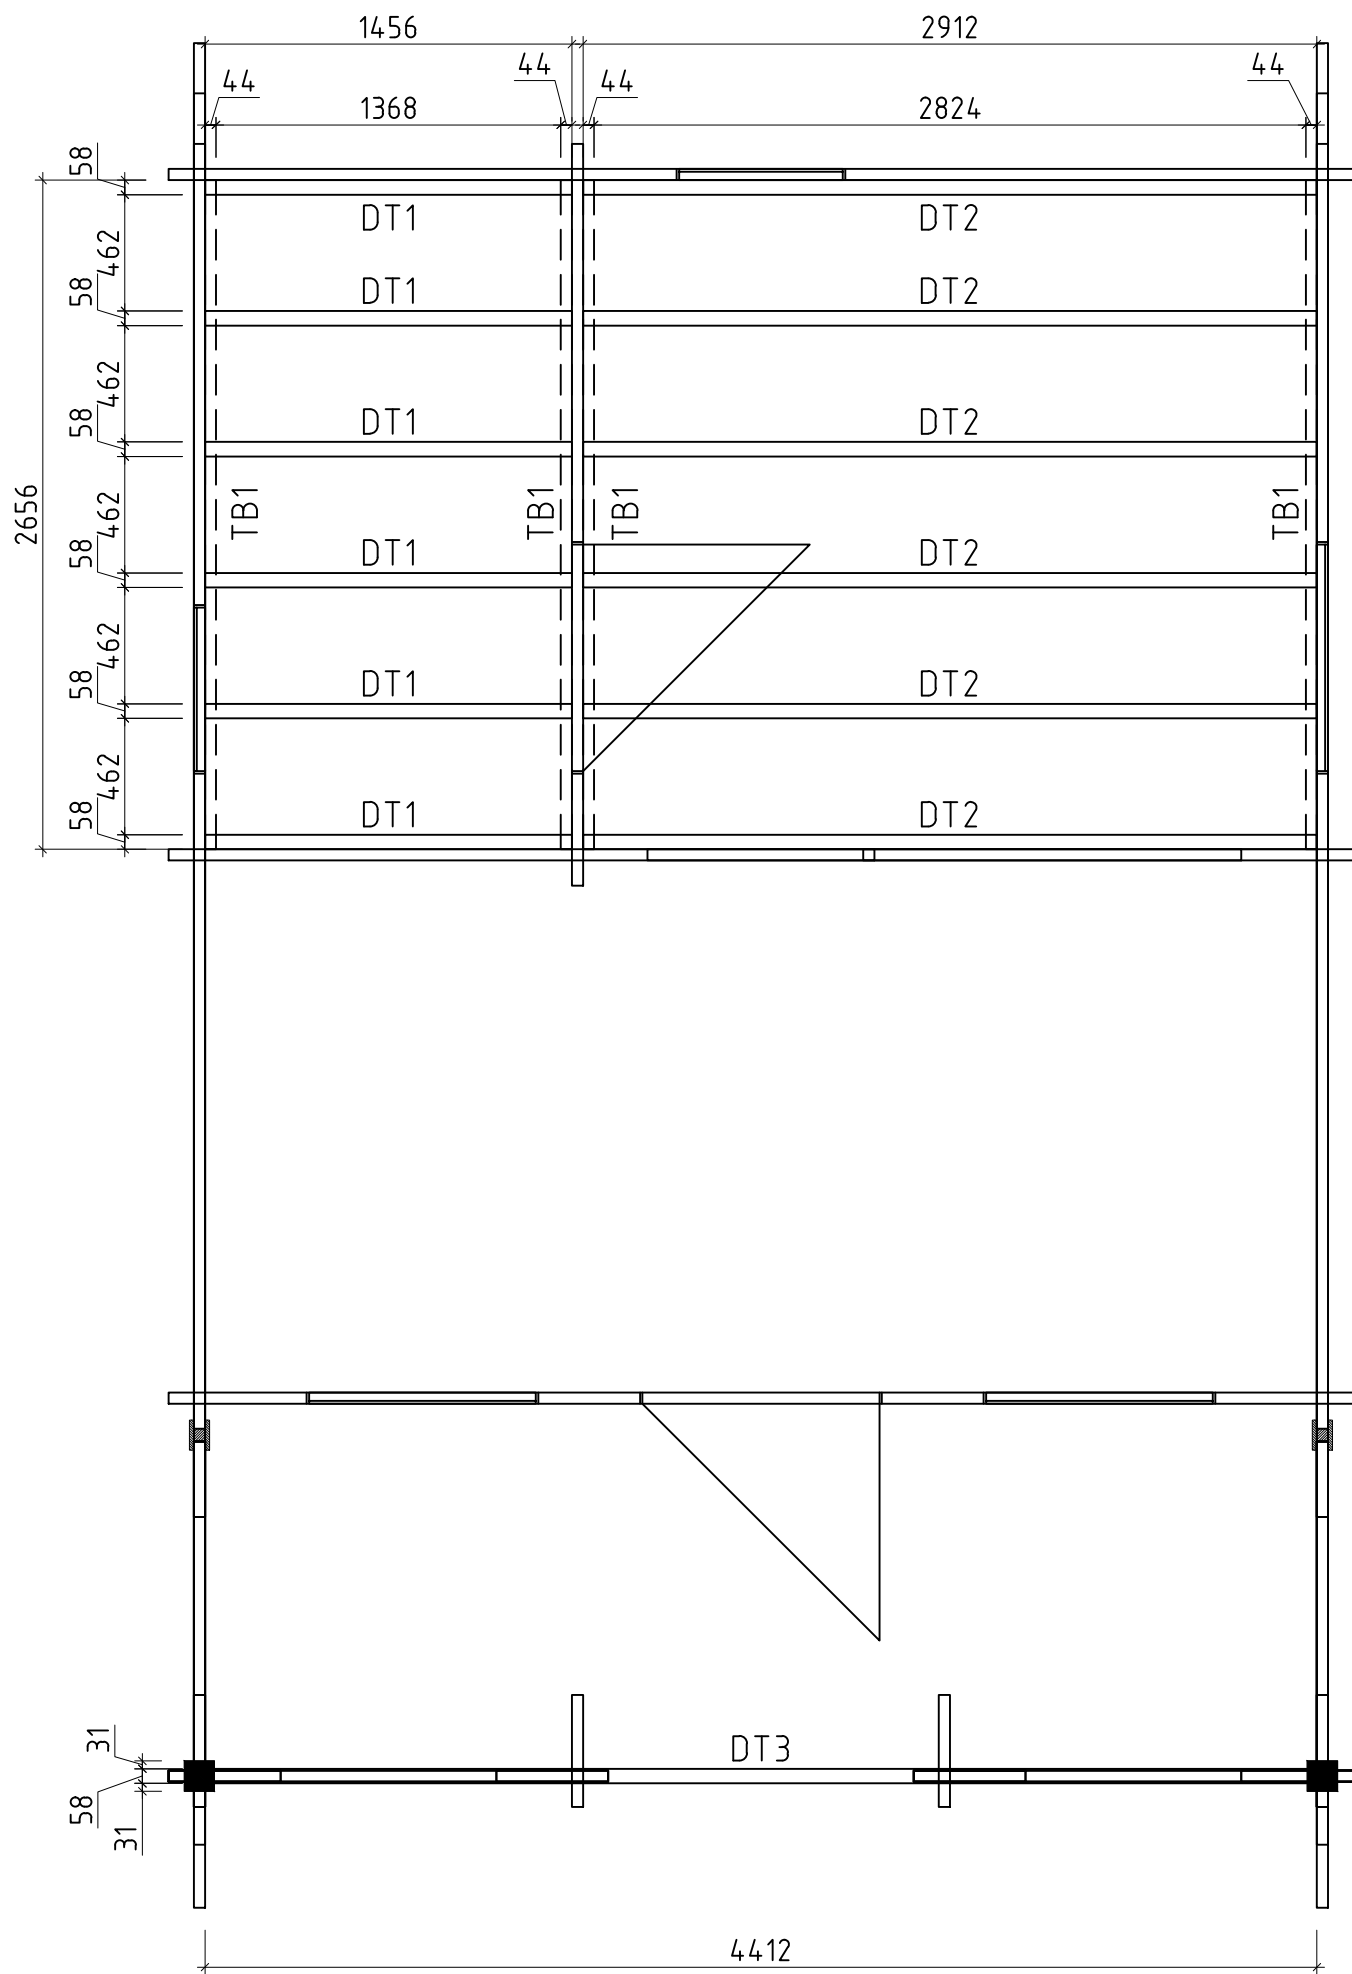




Name	Haddonfield 470x510+VD+Terr-44		
Zeichnung/Drawing	Deckenträger - Cover carrier	VS44_0279	
Profil/Profile	4.4x13.5	Maßstab/Scale	1:30
Druck auf/Print on	A3	Datum/Date	03.09.2025

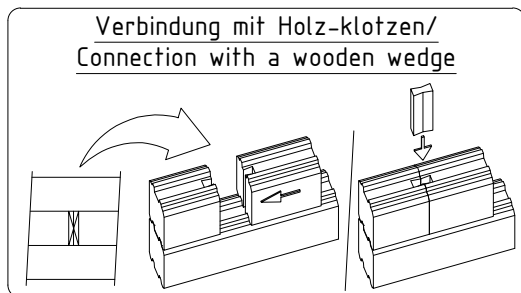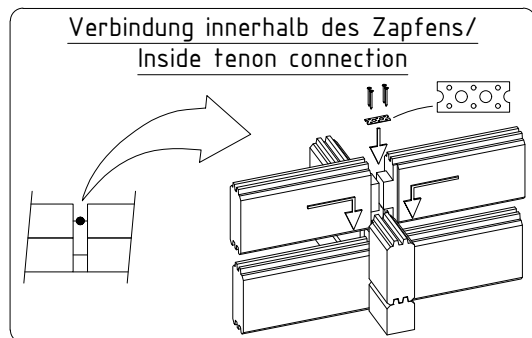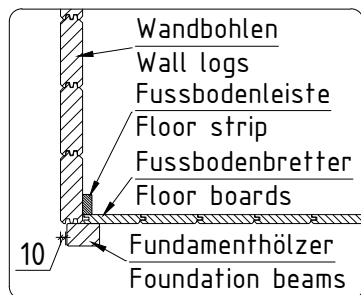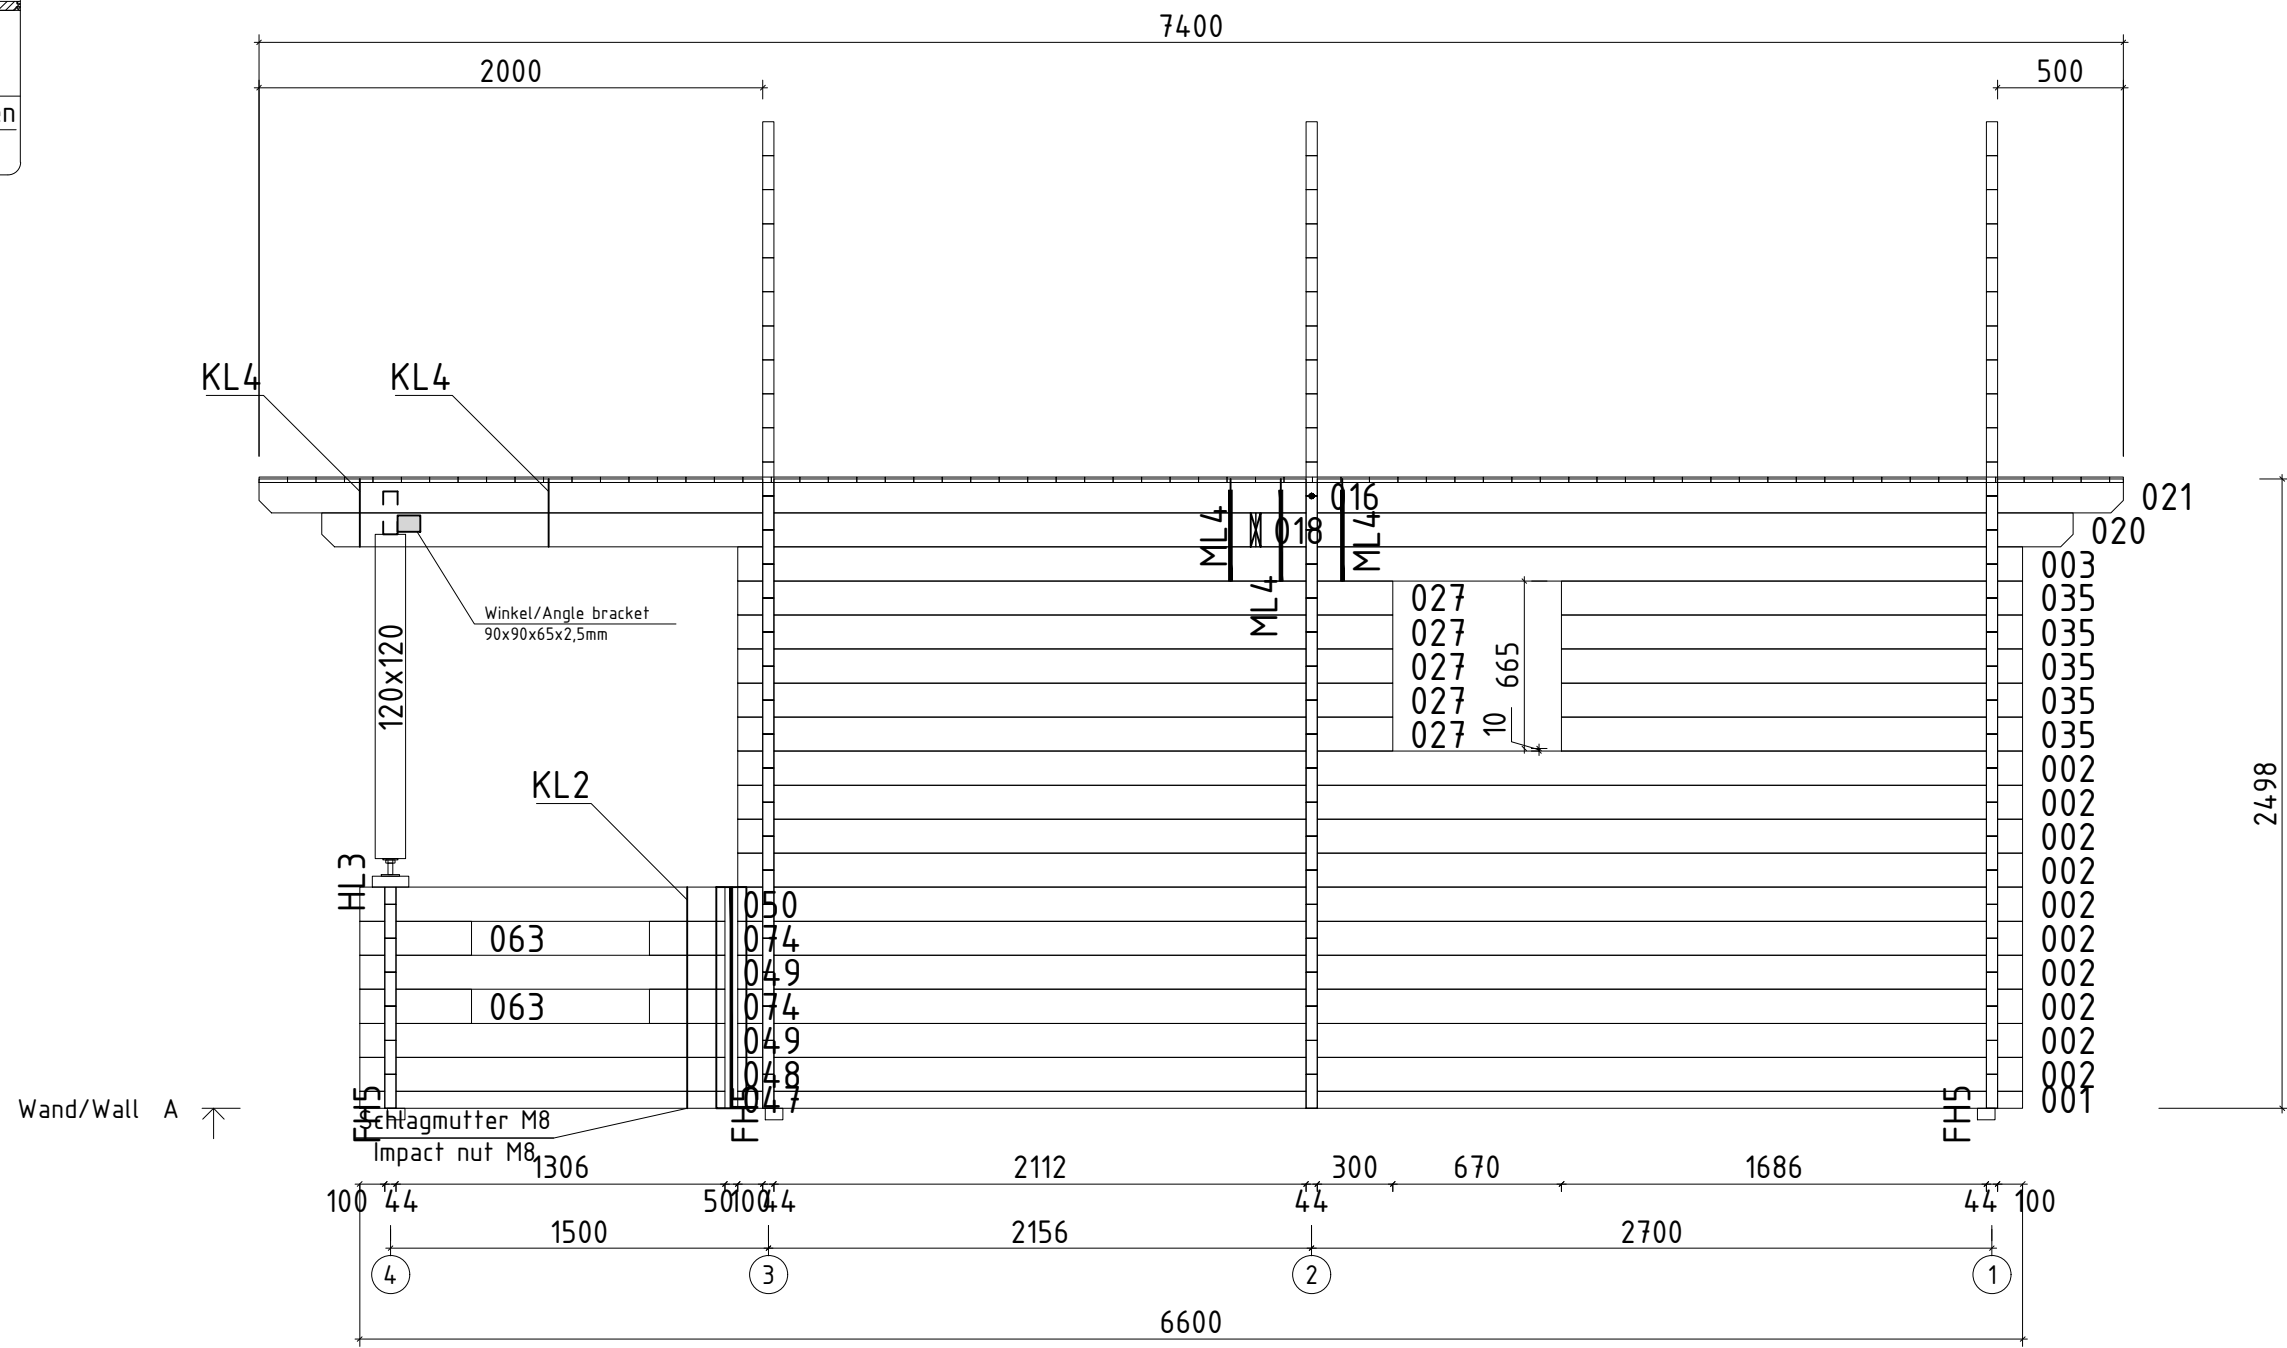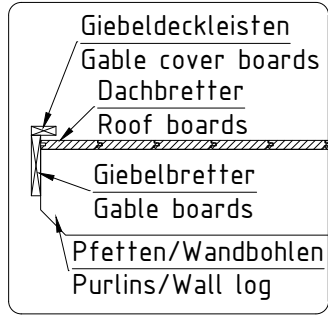


Name	Haddonfield 470x510+VD+Terr-44		
Zeichnung/Drawing	WAND/WALL A	VS44_0279	
Profil/Profile	4.4x13.5	Maßstab/Scale	1:30
		Druck auf/ Print on	A3
		Datum/Date	03.09.2025

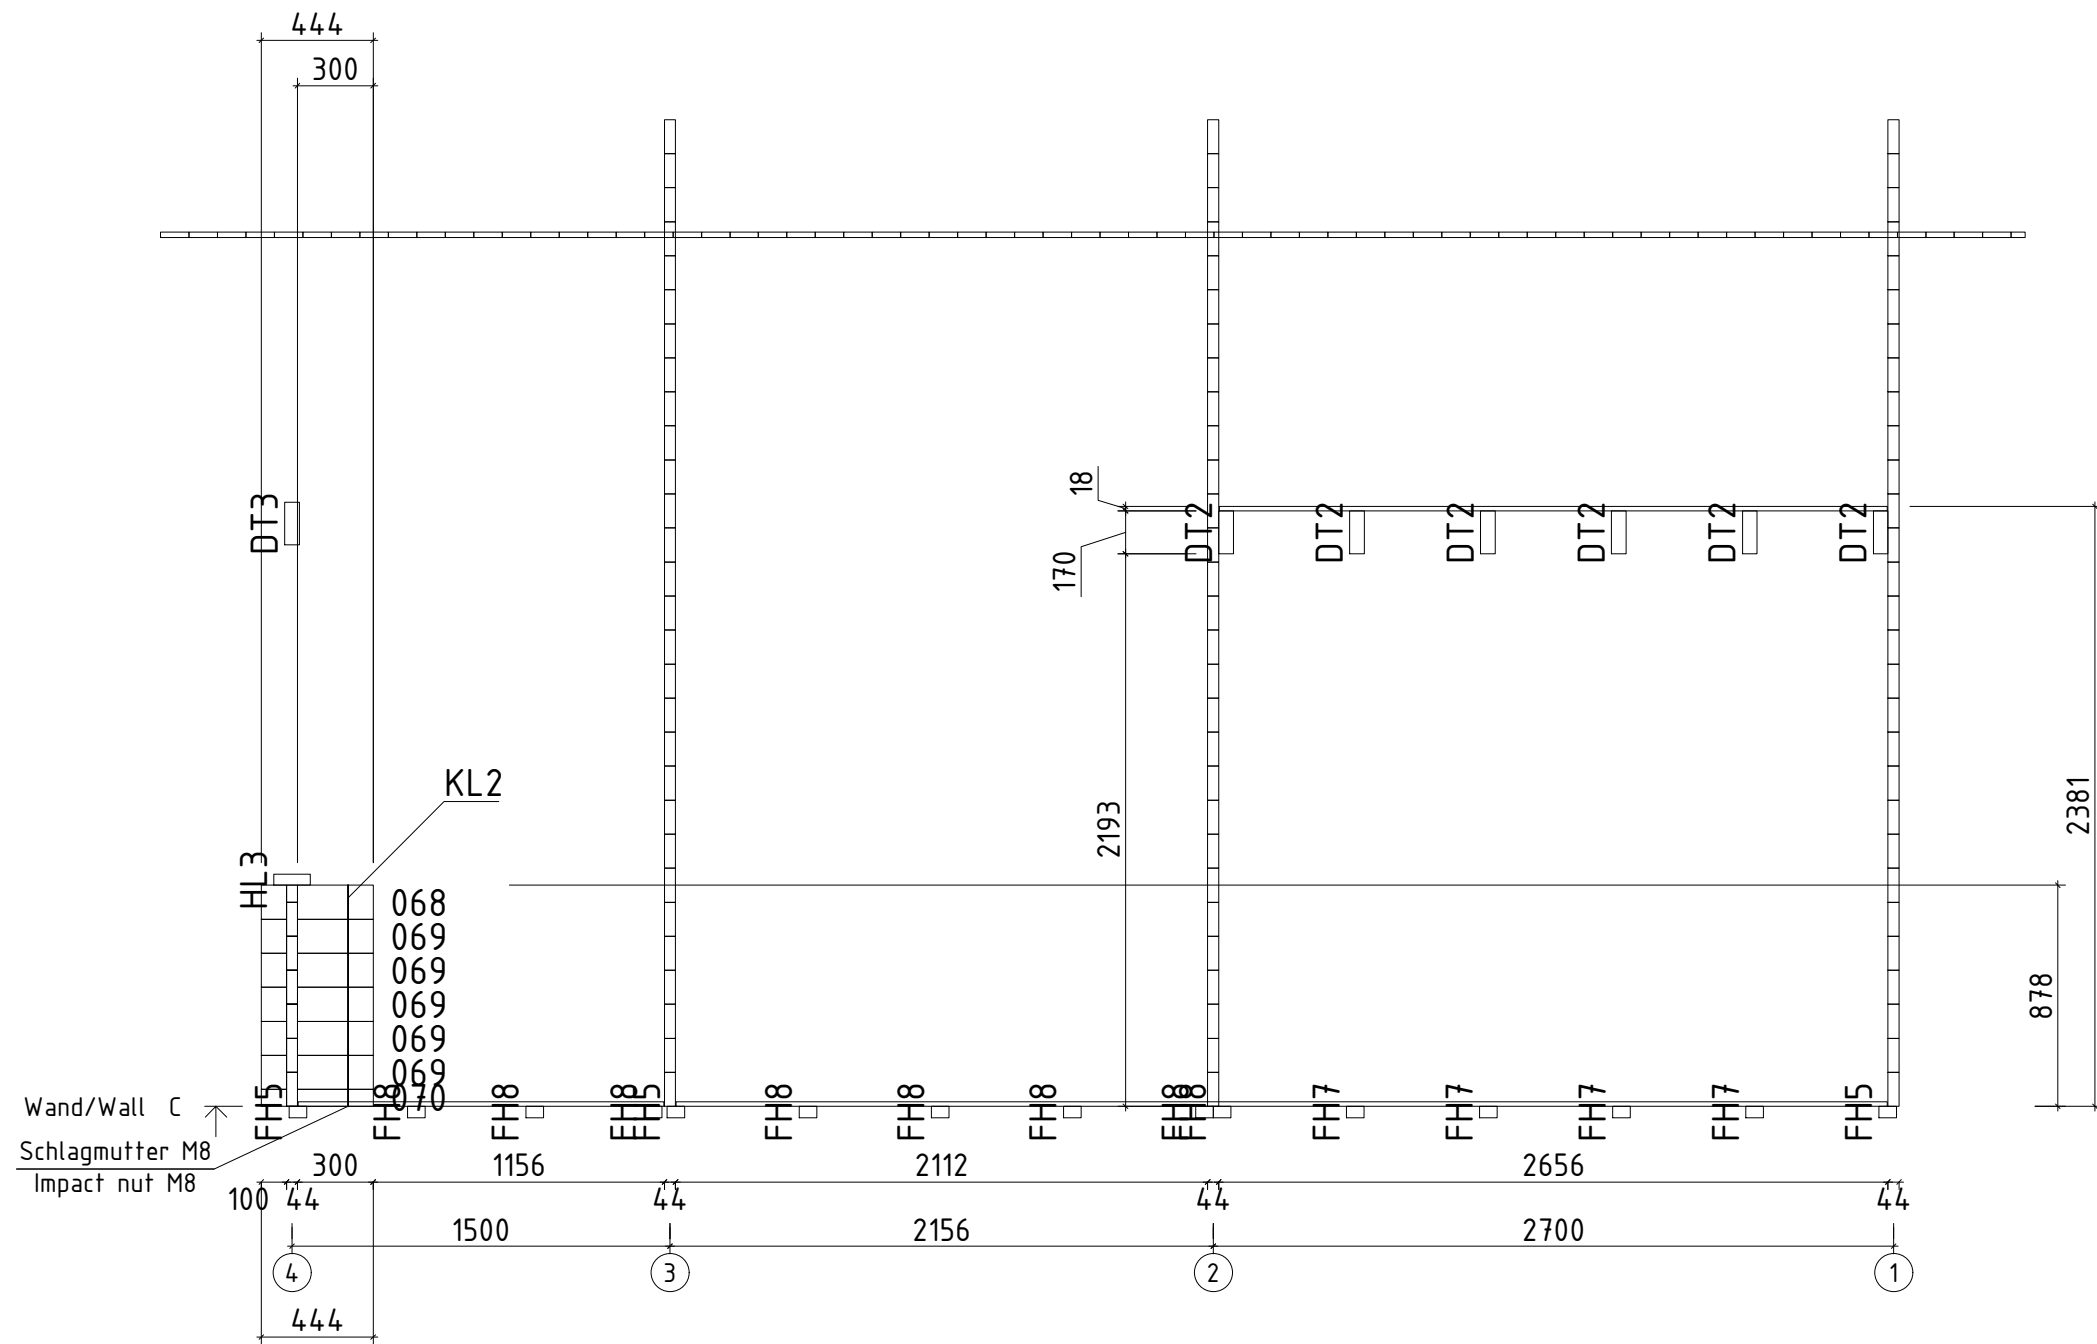


Name	Haddonfield 470x510+VD+Terr-44		
Zeichnung/Drawing	WAND/WALL C	VS44_0279	
Profil/Profile	4.4x13.5	Maßstab/Scale	1:30
		Druck auf/ Print on	A3
		Datum/Date	03.09.2025

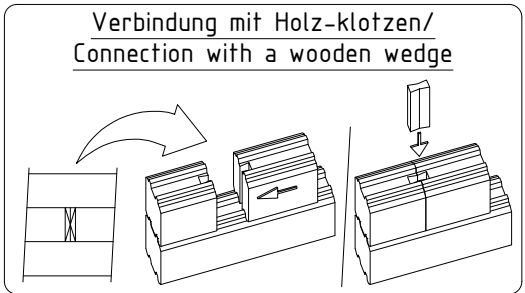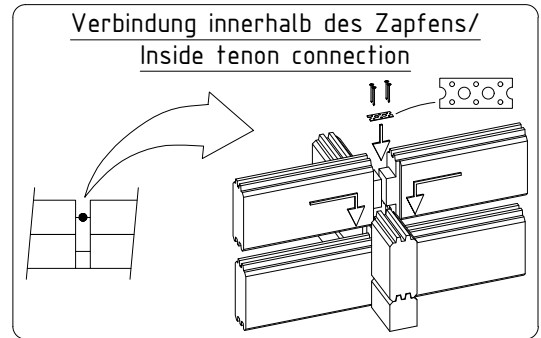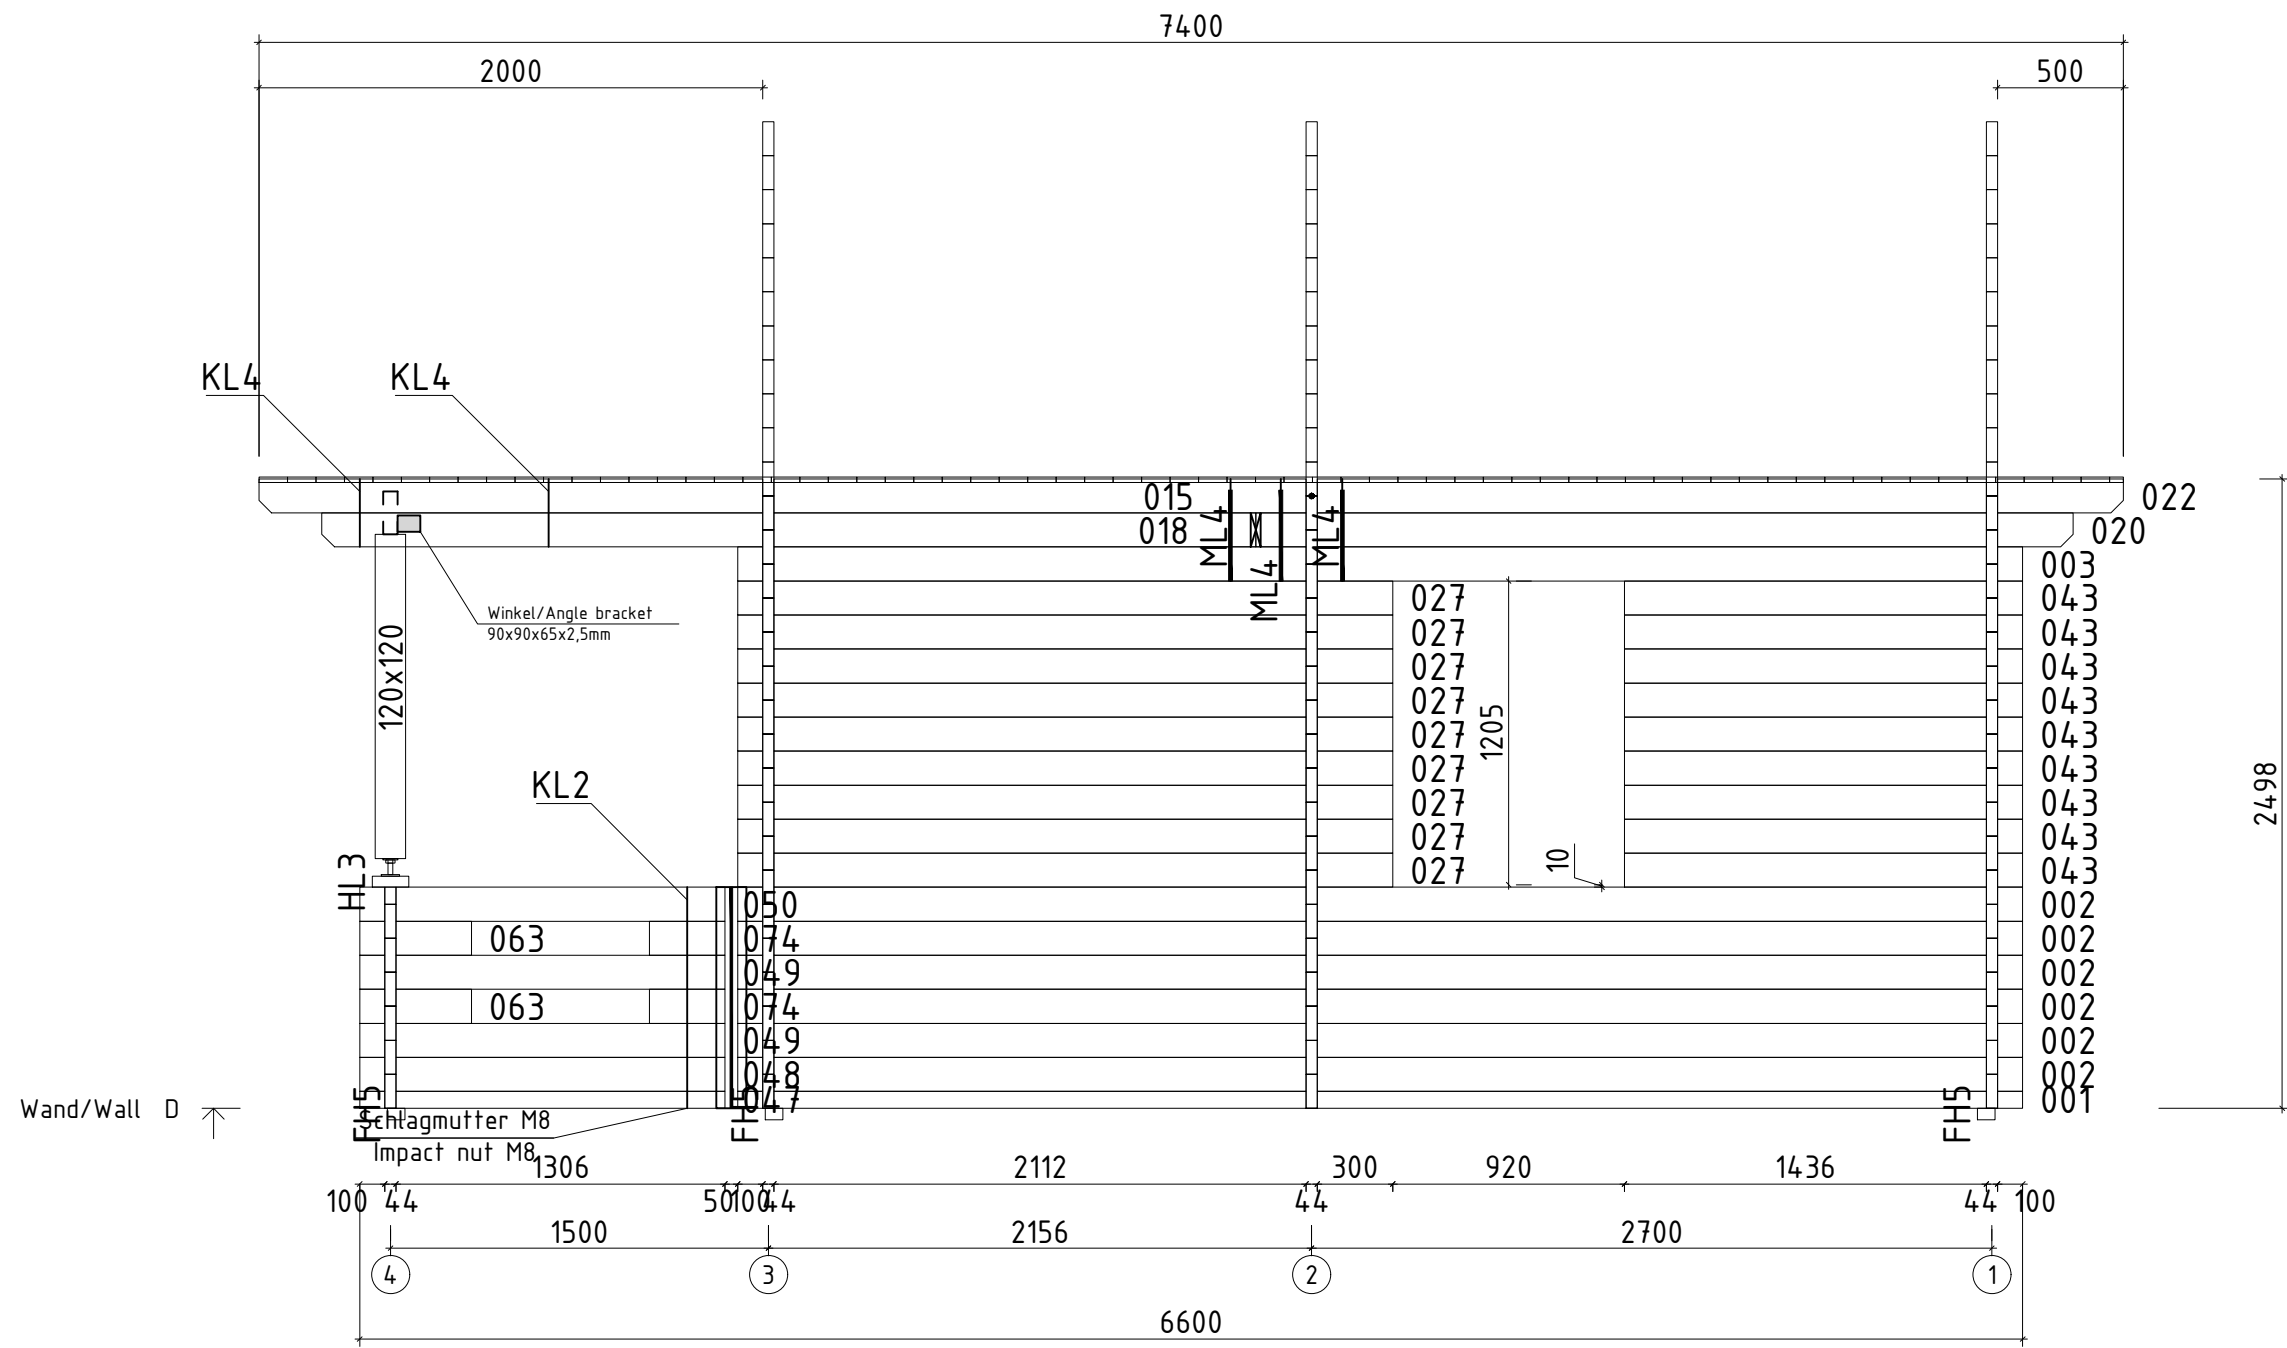




Name	Haddonfield 470x510+VD+Terr-44		
Zeichnung/Drawing	WAND/WALL D	VS44_0279	
Profil/Profile	4.4x13.5	Maßstab/Scale	1:30
		Druck auf/ Print on	A3
		Datum/Date	03.09.2025

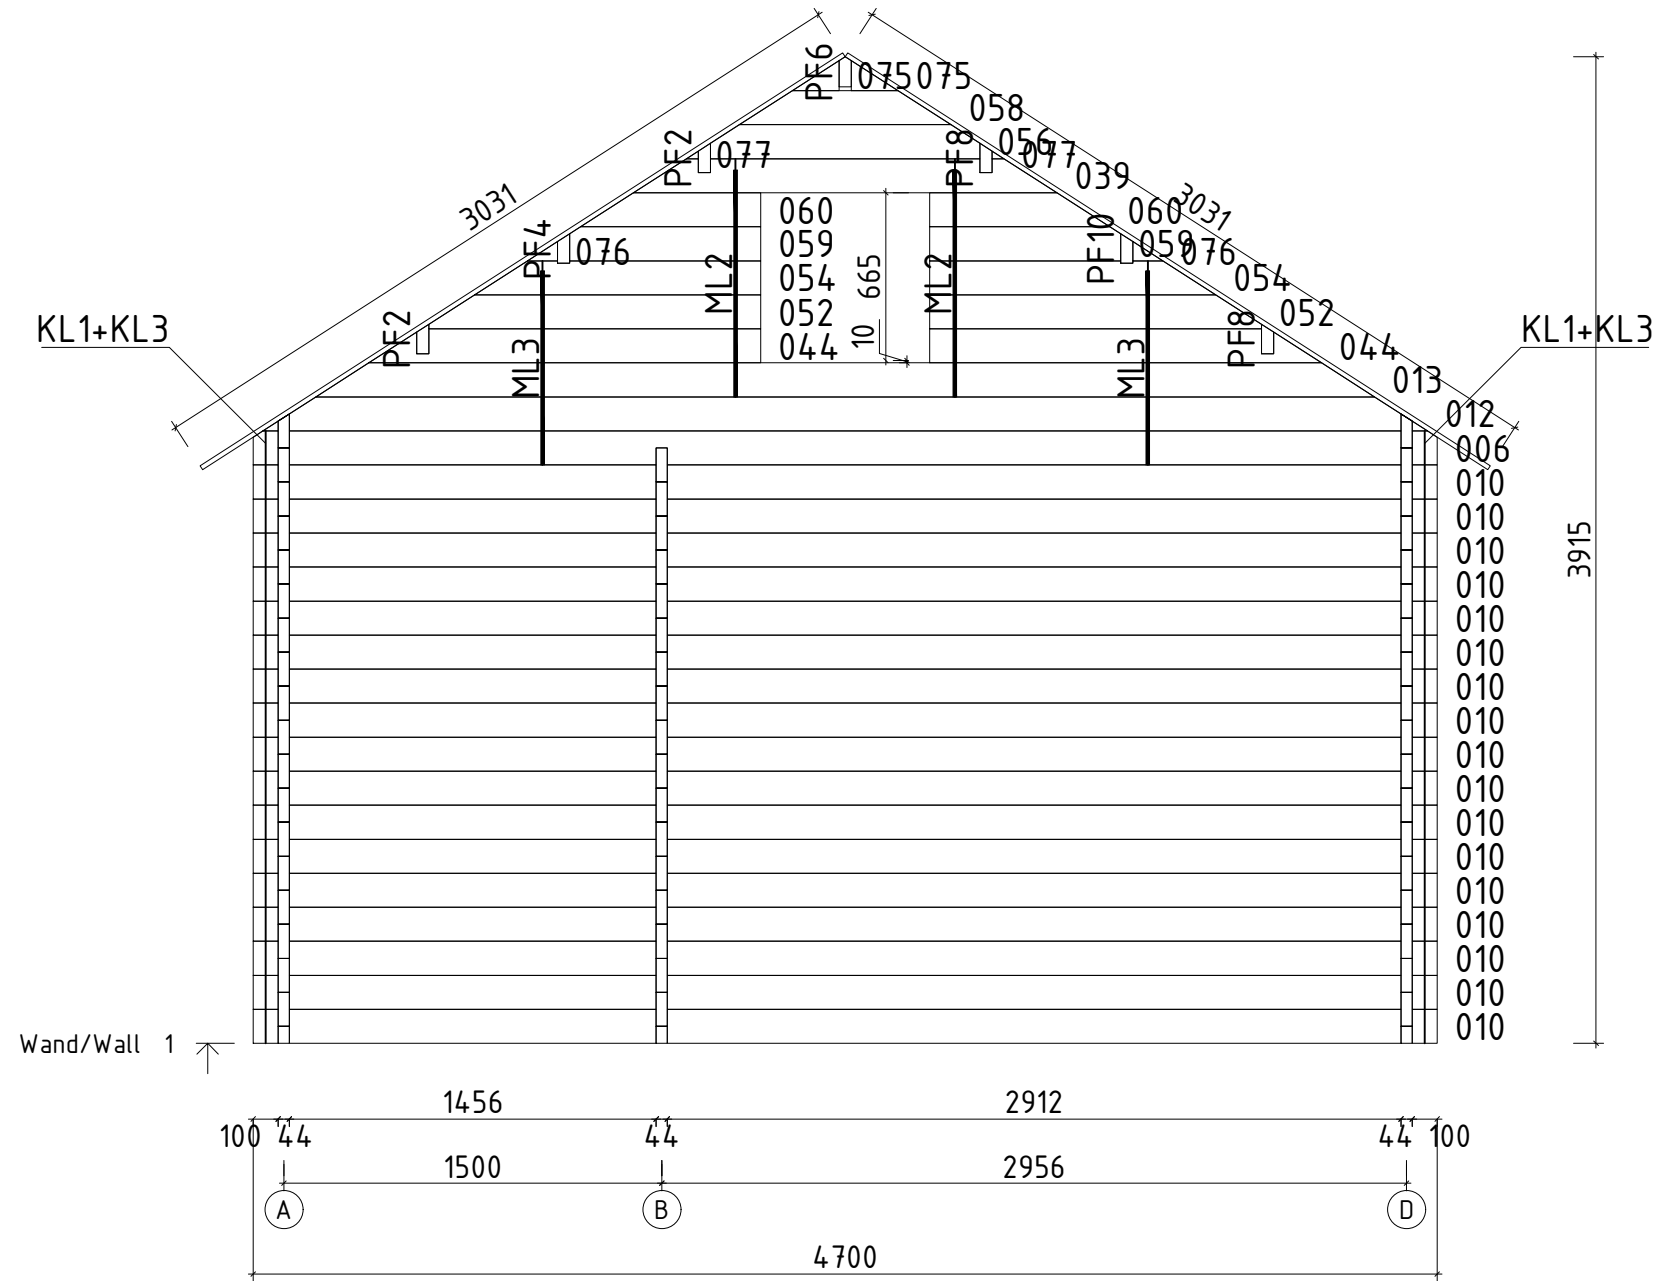





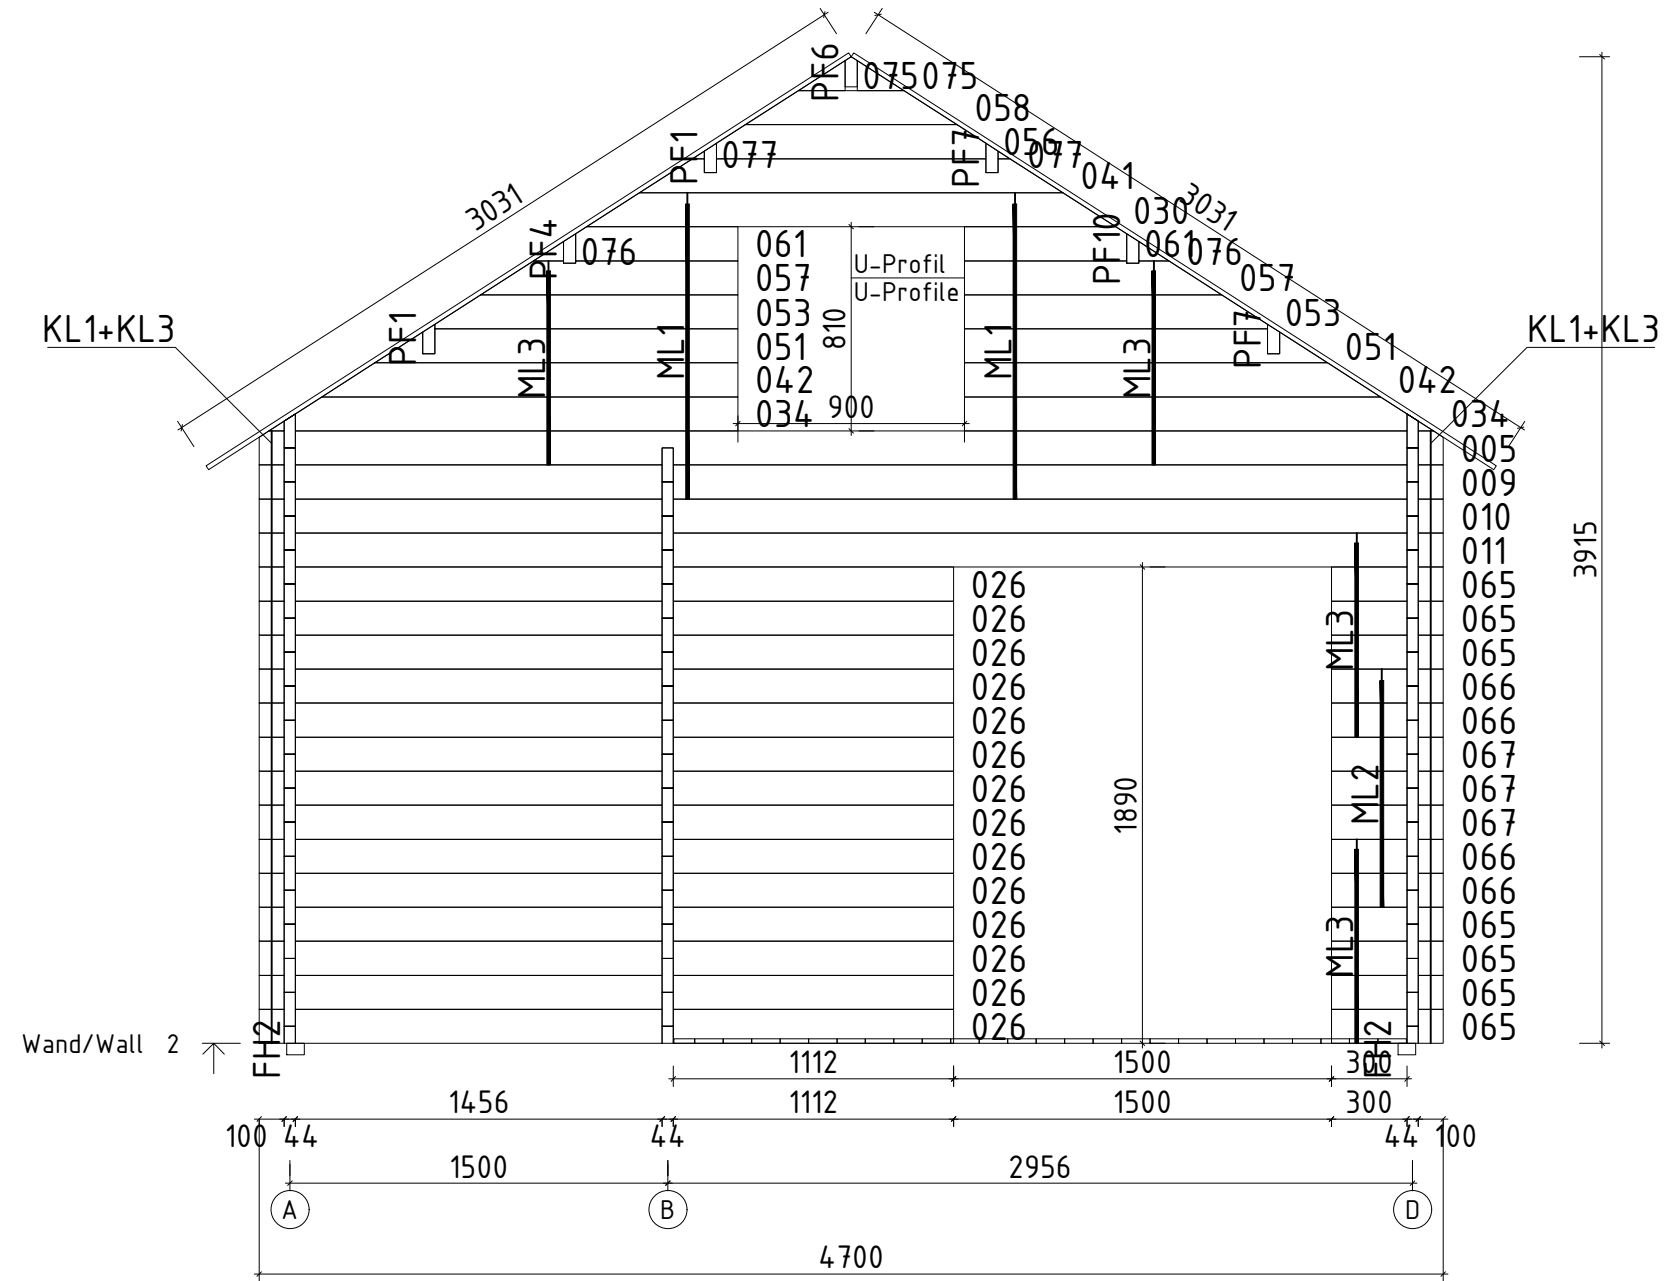




















Name Haddonfield 470x510+VD+Terr-44			
Zeichnung/Drawing WAND/WALL 1		VS44_0279	
Profil/Profile 4.4x13.5	Maßstab/Scale 1:30	Druck auf/Print on A3	Datum/Date 03.09.2025























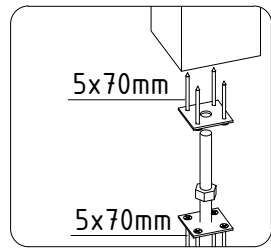
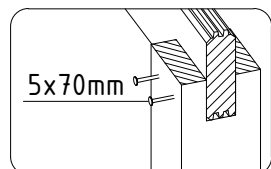
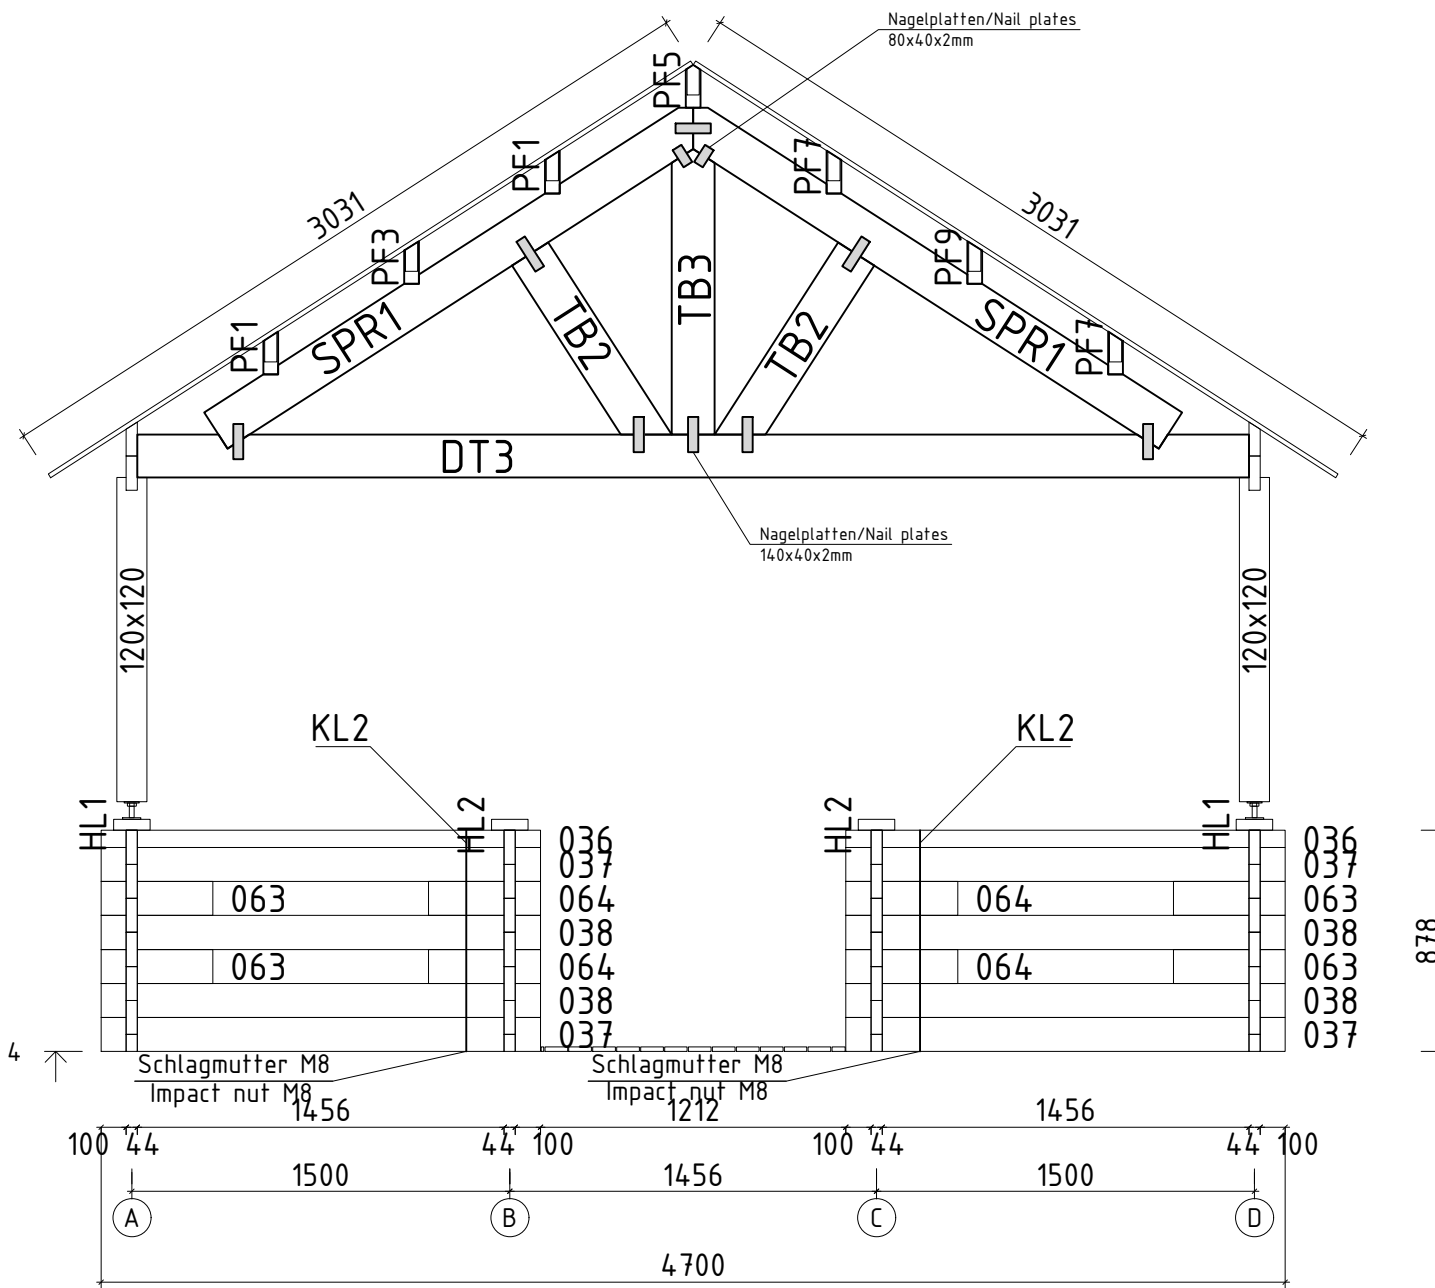









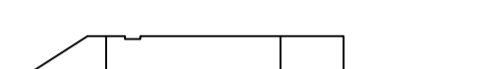
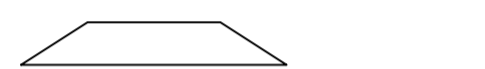




 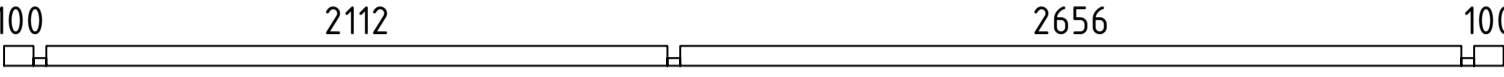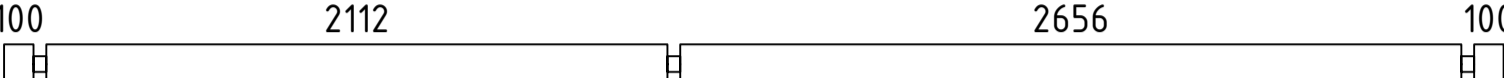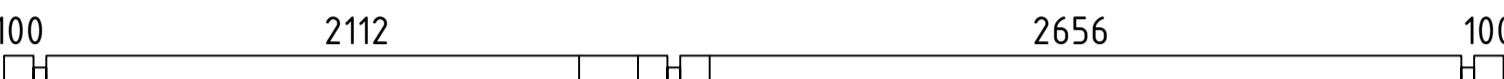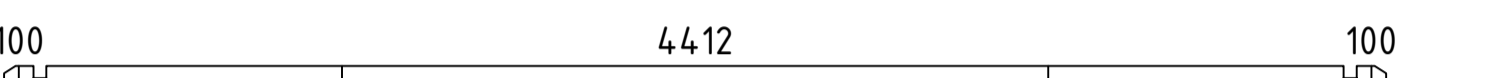

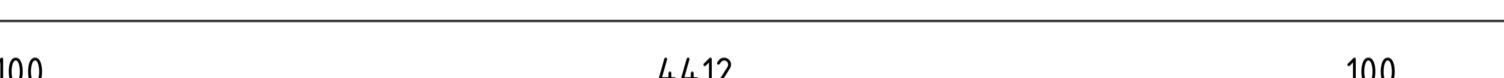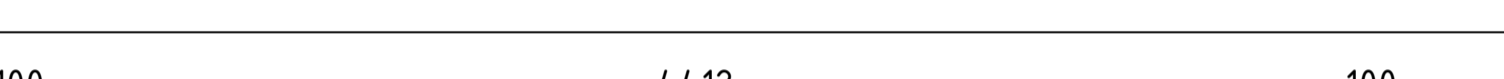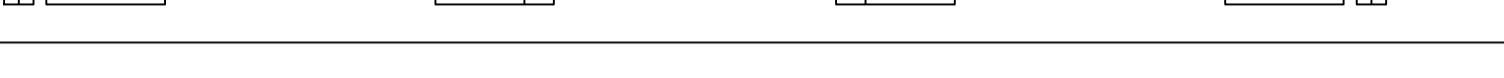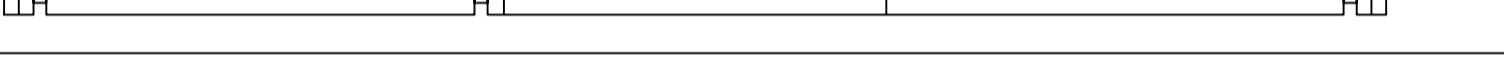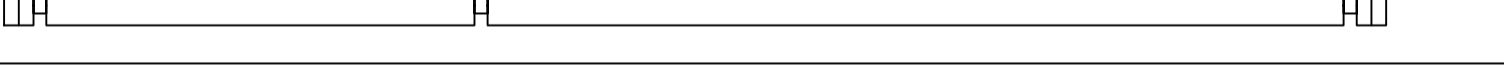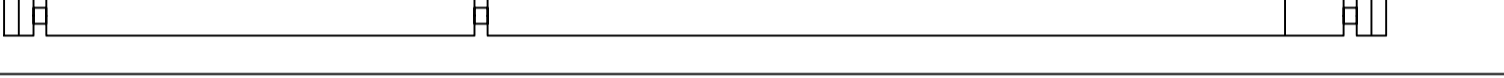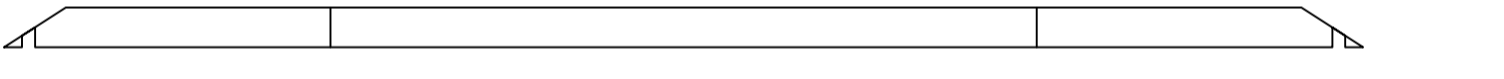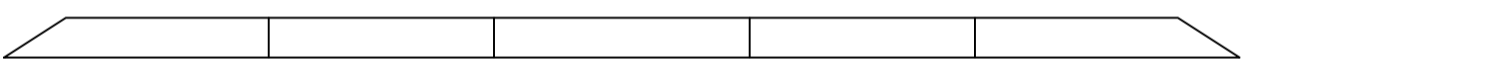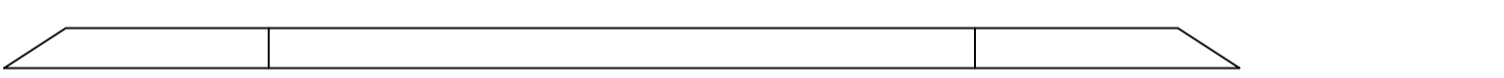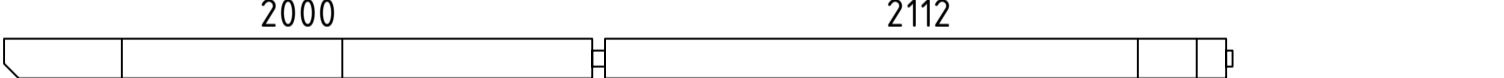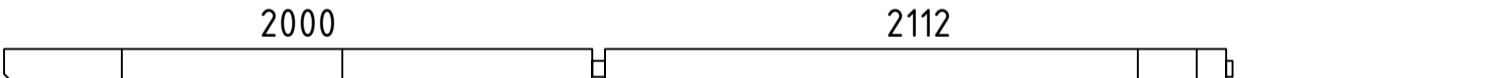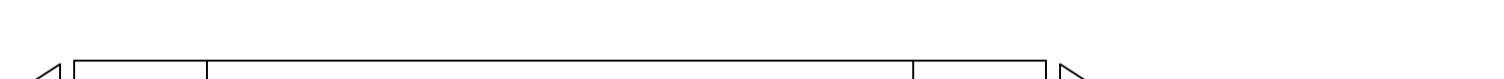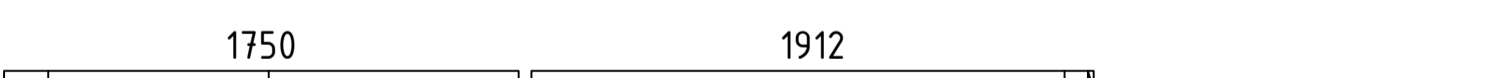 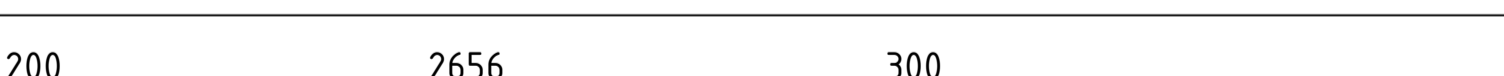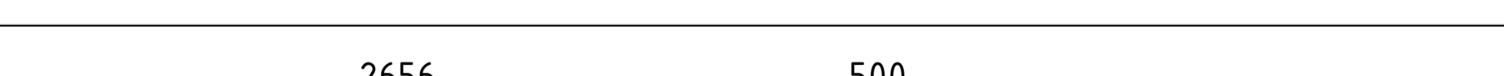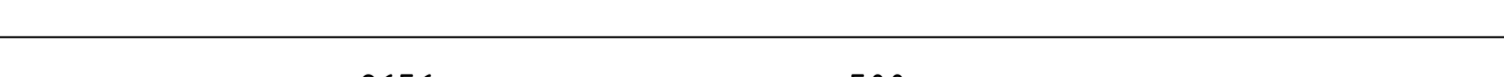 

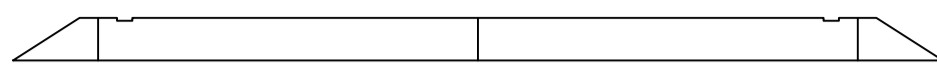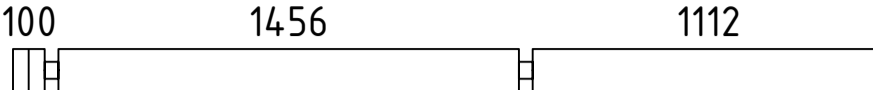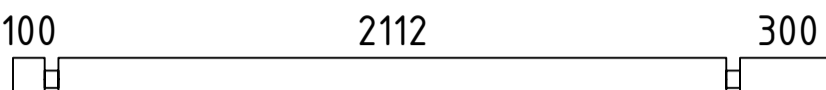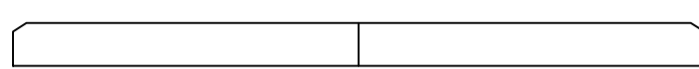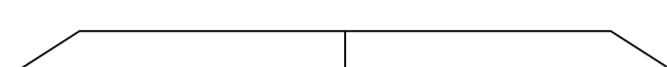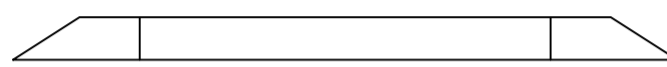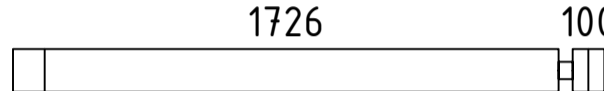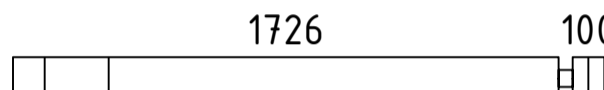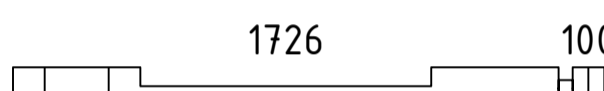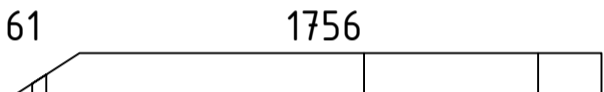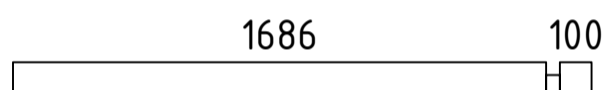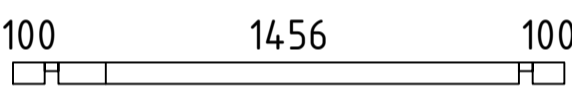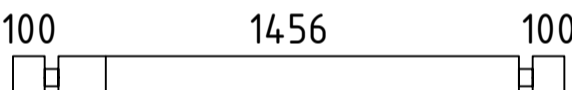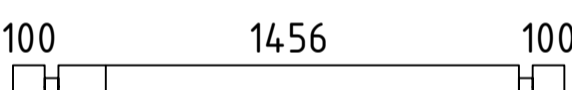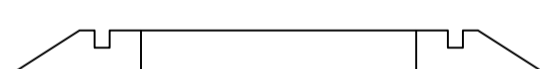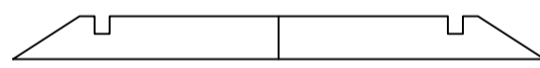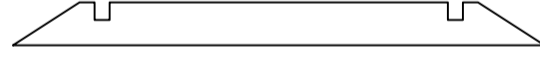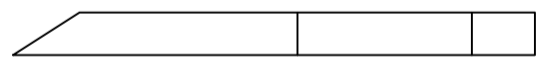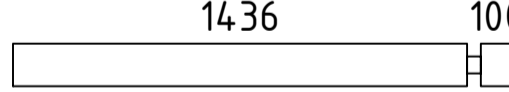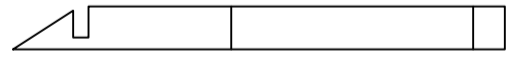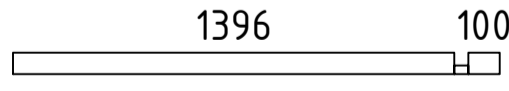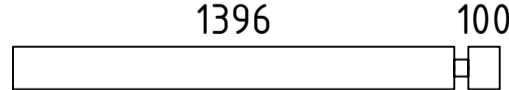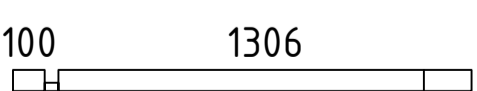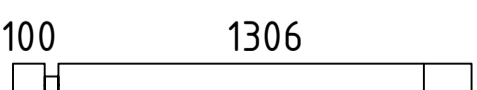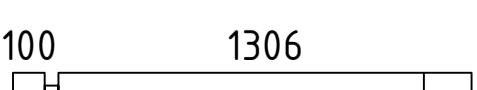
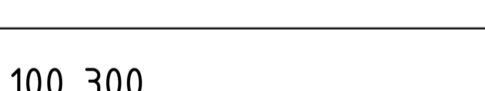
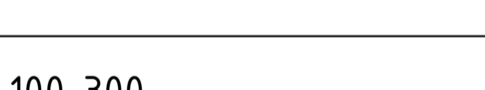
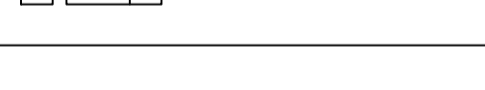


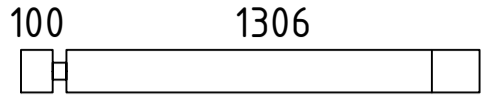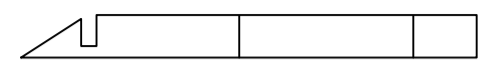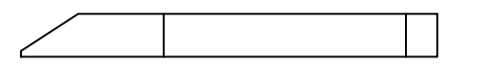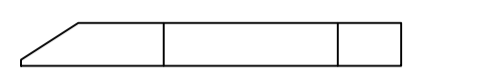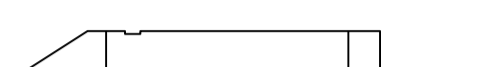
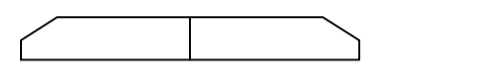
Name Haddonfield 470x510+VD+Terr-44			
Zeichnung/Drawing WAND/WALL 2		VS44_0279	
Profil/Profile 4.4x13.5	Maßstab/Scale 1:30	Druck auf/ Print on A3	Datum/Date 03.09.2025













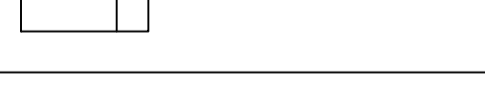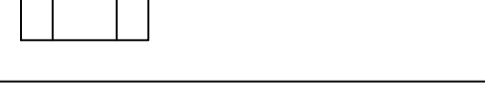

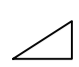

   

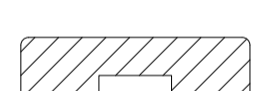








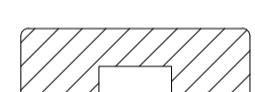


Name				Haddonfield 470x510+VD+Terr-44			
Zeichnung/Drawing		WAND/WALL 4		VS44_0279			
Profil/Profile	4.4x13.5	Maßstab/Scale	1:30	Druck auf/Print on	A4	Datum/Date	03.09.2025













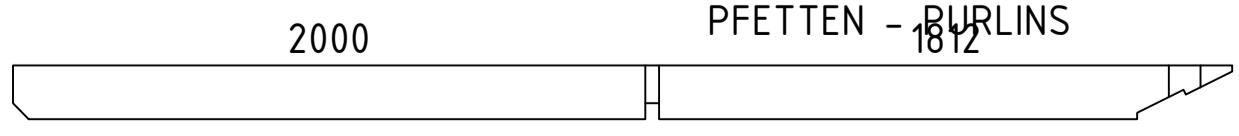



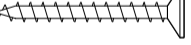
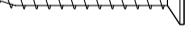



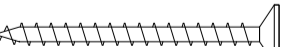
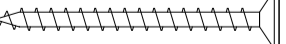
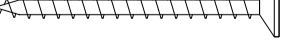

Pos	Teieliste/Specification Haddonfield 470x510+VD+Terr-44	Pcs.	Profile (mm)	Length (mm)
	Achtung! Die Giebelbohlen können teilweise schon vormontiert sein! Bitte beachten - diese erscheinen nicht ganz so wie in der Teieliste beschrieben.			
	Notice! The gable pieces can be partly pre-assembled! Please notice - those differ from the description given in the specification list.			
Extra1		1	44x135	5100
001		2	44x68	5100
002		16	44x135	5100
003		2	44x135	5100
004		1	44x135	4700
005		1	44x135	4700
006		1	44x135	4700
007		1	44x135	4700
008		1	44x135	4700
009		1	44x135	4700
010		18	44x135	4700
011		1	44x135	4700
012		2	44x135	4622
013		1	44x135	4202
014		1	44x135	4202
015		1	44x135	4178
016		1	44x135	4178
017		1	44x135	3782
018		2	44x135	3706
019		1	44x135	3305
020		2	44x135	3244
021		1	44x135	3222
022		1	44x135	3222
023		1	44x135	2944
024		1	44x135	2944










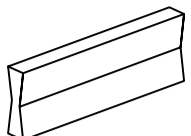
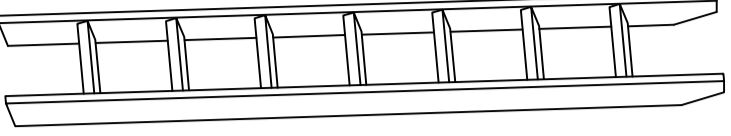
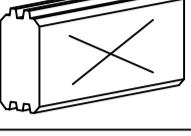


Pos	Teileliste/Specification Haddonfield 470x510+VD+Terr-44	Pcs.	Profile (mm)	Length (mm)
025		1	44x135	2941
026		14	44x135	2756
027		14	44x135	2600
028		1	44x135	2187
029		1	44x135	2101
030		1	44x135	2101
031		10	44x135	1870
032		2	44x135	1870
033		2	44x135	1870
034		2	44x135	1861
035		5	44x135	1830
036		2	44x68	1744
037		4	44x135	1744
038		4	44x135	1744
039		1	44x135	1681
040		1	44x135	1681
041		1	44x135	1681
042		2	44x135	1651
043		9	44x135	1580
044		2	44x135	1556
045		1	44x68	1540
046		15	44x135	1540
047		2	44x68	1450
048		2	44x135	1450
049		4	44x135	1450

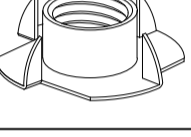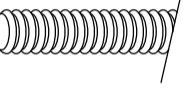
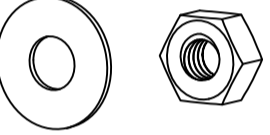
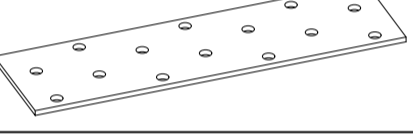
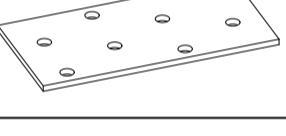
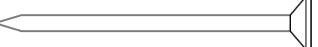

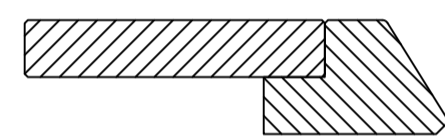
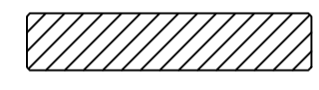
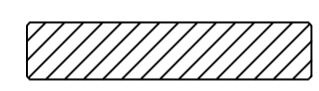
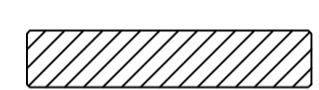

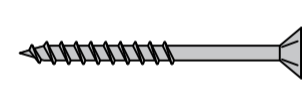
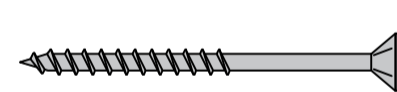
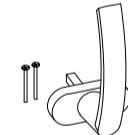
Pos	Teileliste/Specification Haddonfield 470x510+VD+Terr-44	Pcs.	Profile (mm)	Length (mm)
050		2	44x135	1450
051		2	44x135	1441
052		2	44x135	1317
053		2	44x135	1202
054		2	44x135	1136
055		1	44x135	1070
056		2	44x135	1069
057		2	44x135	1021
058		3	44x135	840
059		2	44x135	759
060		2	44x135	715
061		2	44x135	644
062		16	44x135	547
063		23	44x135	444
064		4	44x135	444
065		7	44x135	444
066		4	44x135	444
067		3	44x135	444
068		2	44x135	444
069		10	44x135	444
070		2	44x68	444
071		1	44x68	444
072		12	44x135	403
073		4	44x135	403
074		4	44x135	300

Pos	Teileliste/Specification Haddonfield 470x510+VD+Terr-44		Pcs.	Profile (mm)	Length (mm)		
075			6	44x120	186		
076			6	44x77	119		
077			6	44x31	48		
FH2		FUNDAMENTHOLZ (imprägniert) - FOUNDATION BEAM (impregnated)	2	70x45	4740		
FH5		FUNDAMENTHOLZ (imprägniert) - FOUNDATION BEAM (impregnated)	3	70x45	4480		
FH8		FUNDAMENTHOLZ (imprägniert) - FOUNDATION BEAM (impregnated)	8	70x45	4340		
FH7		FUNDAMENTHOLZ (imprägniert) - FOUNDATION BEAM (impregnated)	4	70x45	2863		
FH4		FUNDAMENTHOLZ (imprägniert) - FOUNDATION BEAM (impregnated)	1	70x45	2572		
FH1		FUNDAMENTHOLZ (imprägniert) - FOUNDATION BEAM (impregnated)	2	70x45	1430		
FH6		FUNDAMENTHOLZ (imprägniert) - FOUNDATION BEAM (impregnated)	4	70x45	1407		
FH9		FUNDAMENTHOLZ (imprägniert) - FOUNDATION BEAM (impregnated)	1	70x45	960		
FH3		FUNDAMENTHOLZ (imprägniert) - FOUNDATION BEAM (impregnated)	2	70x45	400		
DT3		DECKENTRÄGER - COVER CARRIER	1	58x170	4412		
DT2		DECKENTRÄGER - COVER CARRIER	6	58x170	2912		
DT1		DECKENTRÄGER - COVER CARRIER	6	58x170	1456		
HL3		HANDLAUF - HANDRAIL		✓	2	145x44	1784
HL1		HANDLAUF - HANDRAIL		✓	2	145x44	1520
HL2		HANDLAUF - HANDRAIL		✓	2	145x44	484
TB3		TRÄGEBALKE - SUPPORT BEAM	1	58x170	1133		
TB2		TRÄGEBALKE - SUPPORT BEAM	2	58x170	907		
TB1		TRÄGEBALKE - SUPPORT BEAM	4	44x65	2656		
PF9		PFETTEN - PURLINS	1	58x170	4800		
PF3		PFETTEN - PURLINS	1	58x170	4800		
PF5		PFETTEN - PURLINS	1	58x170	4800		
PF7		PFETTEN - PURLINS	2	58x170	3856		
Kood	Haddonfield 470x510+VD+Terr-44		Material	File	Haddonfield 470x510+VD+Terr-44.dwg/12		


Pos	Teileliste/Specification Haddonfield 470x510+VD+Terr-44		Pcs.	Profile (mm)	Length (mm)	
PF1		PFETTEN - PURLINS	2	58x170	3856	
PF8		PFETTEN - PURLINS	2	58x170	3844	
PF2		PFETTEN - PURLINS	2	58x170	3844	
PF10		PFETTEN - PURLINS	1	58x170	2900	
PF4		PFETTEN - PURLINS	1	58x170	2900	
PF6		PFETTEN - PURLINS	1	58x170	2900	
SPR1		SPARREN - RAFTERS	2	58x170	2286	
	DACHBRETTER - ROOF BOARDS		132+2	113x18	3031	
	FUSSBODENBRETTER - FLOOR BOARDS		26+1	113x18	4807	
	FUSSBODENBRETTER - FLOOR BOARDS		13	113x18	2651	
	FUSSBODENBRETTER - FLOOR BOARDS		13	113x18	2107	
	SCHLAFBODENBRETTER - SLEEPING FLOOR BOARDS		39+1	113x18	2651	
	TERRASSENBRETTER (imprägniert) - TERRACE BOARDS (impregnated)		14+1	90x18	1495	
	TERRASSENBRETTER (imprägniert) - TERRACE BOARDS (impregnated)		33	90x18	1451	
	DECKENLEISTEN - CEILING STRIPS		✓	15x28	46.0 lfm/rm	
	FUSSBODENLEISTEN - FLOOR STRIPS		✓	18x40	45.0 lfm/rm	
A44-1	ADAPTER 44		2	80x120	878	
G02-1	GIEBELBRETTER - GABLE BOARDS 18x120	32.7°	✓	4	18x120	3111
G06-1	GIEBELDECKLEISTEN - GABLE COVER STRIPS 18x58		✓	4	18x58	3111
TP1 20-1	STÜTZPFOSTE - SUPPORT POST 120x120		✓	2	120x120	1330
T01-1	TRAUFBRETTER - EAVES BOARDS 18x95		4	18x95	3700	
T06-1	TRAUFNLEISTEN - EAVES STRIPS 18x40		✓	4	18x40	15.0 lfm/rm
UP3-1	U-PROFIL - U-PROFILE 44		✓	2	44x65	870
UP3-2	U-PROFIL - U-PROFILE 44		✓	2	44x65	960
GS	GIEBELSEGMENT - GABLE DIAMOND		2			

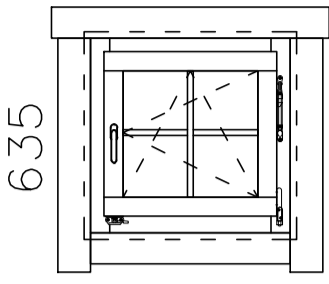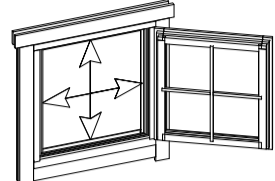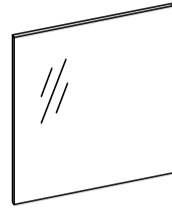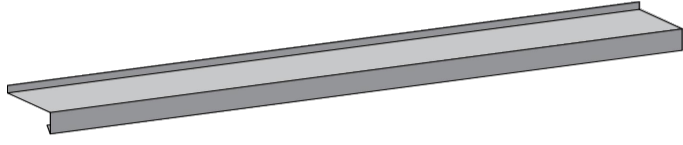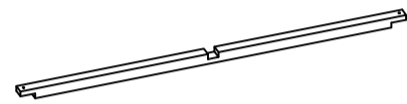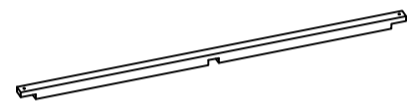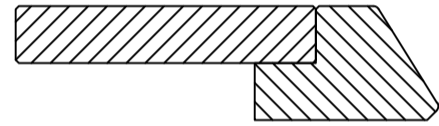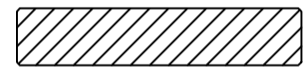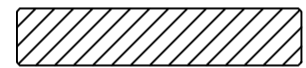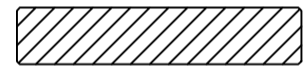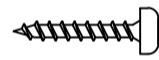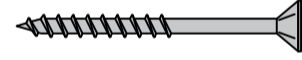Pos	Teileliste/Specification Haddonfield 470x510+VD+Terr-44		Pcs.	Profile (mm)	Length (mm)
HK2	HOLZ-KLOTZEN für verbinden der Wandbohlen - Wooden wedge for connecting the wall parts (122mm)		2		
TR02	LEITER - LADDER 2600mm		1		
SH	SCHLAGHÖLZER - MOUNTING PIECES		3		
ML1	Metallstange - Metal bar		2	D10	1170
ML2	Metallstange - Metal bar		9	D10	900
ML3	Metallstange - Metal bar		9	D10	770
ML4	Metallstange - Metal bar		6	D10	360
LMT01	Schlagmutter - Impact nut M8		6		
KL-1	Gewindestange - Threaded rod M12- für die Pfetten - for purlins		14		170
MUT26	Mutter - Nut M12 U-Scheibe - Washer Ø30- für die Pfetten - for purlins		28		
NP04	NAGELPLATTEN - NAIL PLATES 40x140 SPR1, TB2, TB3		16		
NP03	NAGELPLATTEN - NAIL PLATES 40x80 SPR1, TB2, TB3		4		
NG2 550	NÄGEL - NAILS 2.5x50 Dachbretter - Roof boards		1320		
NG2 550	NÄGEL - NAILS 2.5x50 Fussbodenbretter - Floor boards		858		
NG2 550	NÄGEL - NAILS 2.5x50 Schlafbodenbretter - Sleeping floor boards		468		
NG2 550	NÄGEL - NAILS 2.5x50 Terrassenbretter - Terrace boards		376		
SR3 030	Schrauben - Screws 3.0x30 Deckenleisten - Ceiling strips		80		
SR3 030	Schrauben - Screws 3.0x30 Fussbodenleisten - Floor strips		60		
SR3 030	Schrauben - Screws 3.0x30 Giebeldeckleisten - Gable cover strips		24		
SR3 030	Schrauben - Screws 3.0x30 Schlafbodenleisten - Sleeping floor strips		30		
SR3 030	Schrauben - Screws 3.0x30 Traufenleisten - Eaves strips		30		
SR3 545	Schrauben - Screws 3.5x45 Giebelbretter - Gable boards		24		
SR3 545	Schrauben - Screws 3.5x45 Giebelsegment - Gable diamond		4		
SR3 545	Schrauben - Screws 3.5x45 Handlauf - Handrail		26		
SR3 545	Schrauben - Screws 3.5x45 Traufenbretter - Eaves boards		30		
Kood	Haddonfield 470x510+VD+Terr-44	Material	File	Leht	6/12

Pos	Teileliste/Specification Haddonfield 470x510+VD+Terr-44		Pcs.	Profile (mm)	Length (mm)
	<p>FENSTER/WINDOW 650x635 W4-S44P-04T-06500635</p> <p>Q4 W105-PT 650</p>  <div style="display: flex; justify-content: space-between;"> <div style="border: 1px solid black; border-radius: 10px; padding: 5px; width: 200px;"> <p>Right handed / DIN rechts / paremakäeline</p> </div> <div style="border: 1px solid black; border-radius: 10px; padding: 5px; width: 100px;"> <p>Clear opening/ durchgangsmaß/ ava suurus 494x479mm</p>  </div> </div> <div style="display: flex; justify-content: space-between; margin-top: 10px;"> <div style="border: 1px solid black; border-radius: 10px; padding: 5px; width: 200px;"> <p>double-pane tempered glass gehärtete ISO Glas 2-fach 2x klaaspakett, karastatud</p> </div> <div style="border: 1px solid black; border-radius: 10px; padding: 5px; width: 60px;">  </div> </div>		2		
VP54 32-1	Q4 Window sill - Fensterbank - Veeplekk 54-32		2		492
PROSS H41-1	Q4-1 Muntins - Sprossen - Prossid horizontal 18x18		2	18x18	460
PROSS V41-1	Q4-1 Muntins - Sprossen - Prossid vertical 18x18		2	18x18	435
WL-1	Rain strips - Wasserleisten - Vihmaliistud 36x134		2	36x134	850
PL3-1	Trims - Rahmenleisten - Piirdeliistud 18x95	 ✓	4	18x95	850
PL3-2	Trims - Rahmenleisten - Piirdeliistud 18x95	 ✓	8	18x95	715
PL3-3	Trims - Rahmenleisten - Piirdeliistud 18x95	 ✓	4	18x95	610
SR30 22-01	3.0x20ÜP Muntins - Sprossen - Prossid		8		
SR35 47-01	3.5x45 C3 Trims - Rahmleisten - Piirdeliistud		32		
SR40 62-01	4.0x60 C3 Rain strip - Wasserleiste - Vihmaliist		6		
AL-Q4	Q4 Window handle - Fenstergriff - Aknalink		2		
Kood	Haddonfield 470x510+VD+Terr-44	Material	File	Leht	8/12

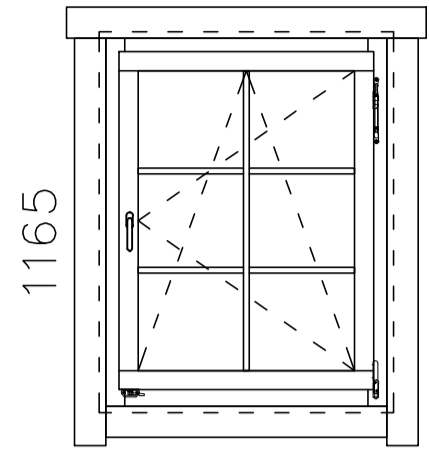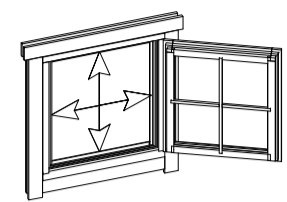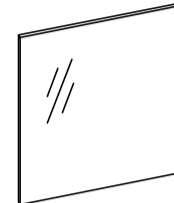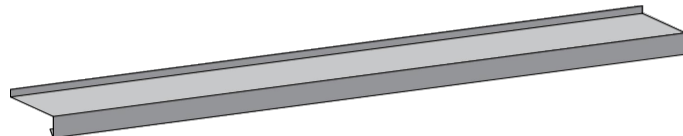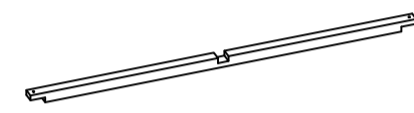
Pos	Teieliste/Specification Haddonfield 470x510+VD+Terr-44		Pcs.	Profile (mm)	Length (mm)
	<p>FENSTER/WINDOW 900x1165 W4-S44P-06T-09001165</p> <p>Q4 W118-PT 900</p>  <p>Right handed / DIN rechts / paremakäeline</p> <p>Clear opening/ durchgangsmaß/ ava suurus 744x1009mm</p>  <p>double-pane tempered glass</p> <p>gehärtete ISO Glas 2-fach</p> <p>2x klaaspakett, karastatud</p> 		1		
VP54 32-2	Q4 Window sill - Fensterbank - Veeplekk 54-32		1		742
PROSS H41-2	Q4-1 Muntins - Sprossen - Prossid horizontal 18x18		2	18x18	710
PROSS V42-1	Q4-2 Muntins - Sprossen - Prossid vertical 18x18		1	18x18	965
WL-2	Rain strips - Wasserleisten - Vihmaliistud 36x134		1	36x134	1100
PL3-4	Trims - Rahmenleisten - Piirdeliistud 18x95	 ✓	2	18x95	1100
PL3-5	Trims - Rahmenleisten - Piirdeliistud 18x95	 ✓	4	18x95	1245
PL3-6	Trims - Rahmenleisten - Piirdeliistud 18x95	 ✓	2	18x95	860
SR30 22-01	3.0x20ÜP Muntins - Sprossen - Prossid		6		
SR35 47-01	3.5x45 C3 Trims - Rahmleisten - Piirdeliistud		24		
SR40 62-01	4.0x60 C3 Rain strip - Wasserleiste - Vihmaliist		3		
AL-Q4	Q4 Window handle - Fenstergriff - Aknalink		1		
Kood	Haddonfield 470x510+VD+Terr-44	Material	File	Leht	9/12

Vihmaliist / Rain strip / Wasserleiste

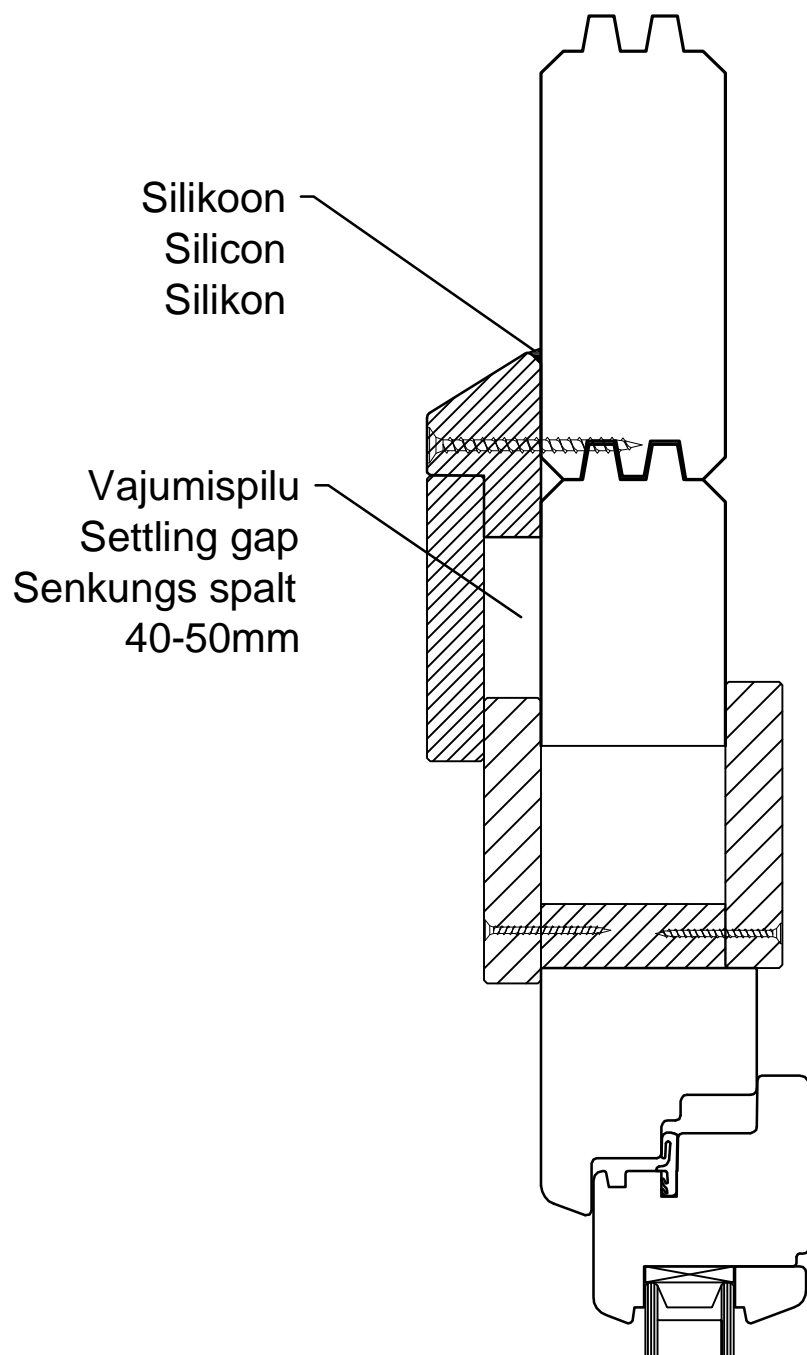


NB!


- Monteerida juhul kui ese on välja toodud maja spetsifikatsioonis!
- Install only if the item is listed in the house specification!
- Nur montieren wenn die Leiste in der Teileliste gezeigt ist!

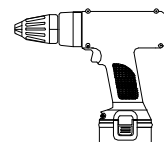


1

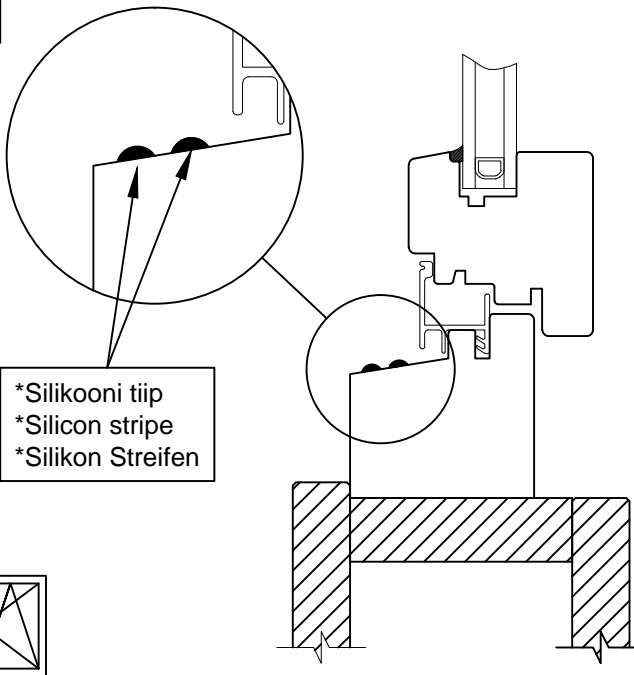


2

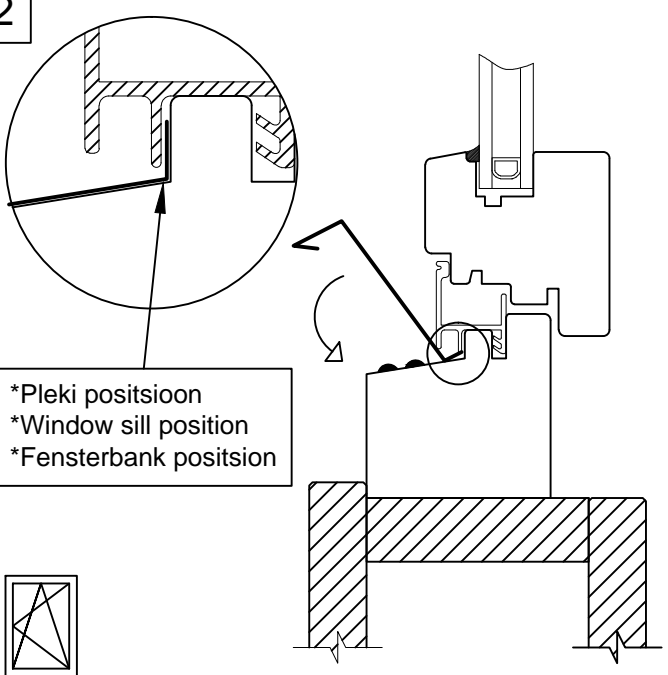


3

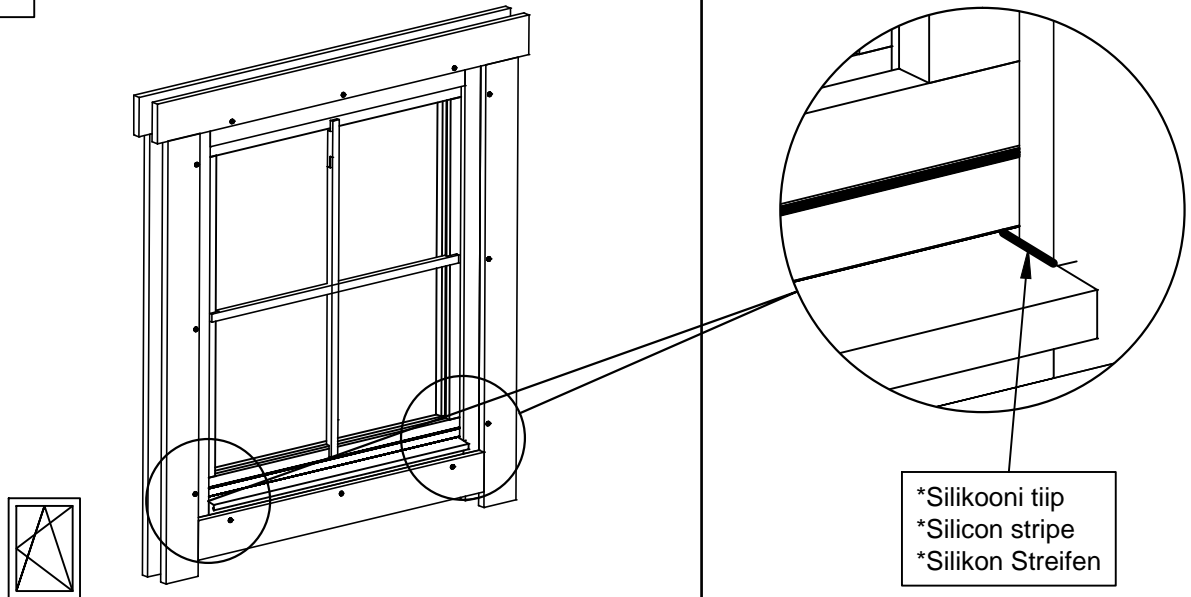




1

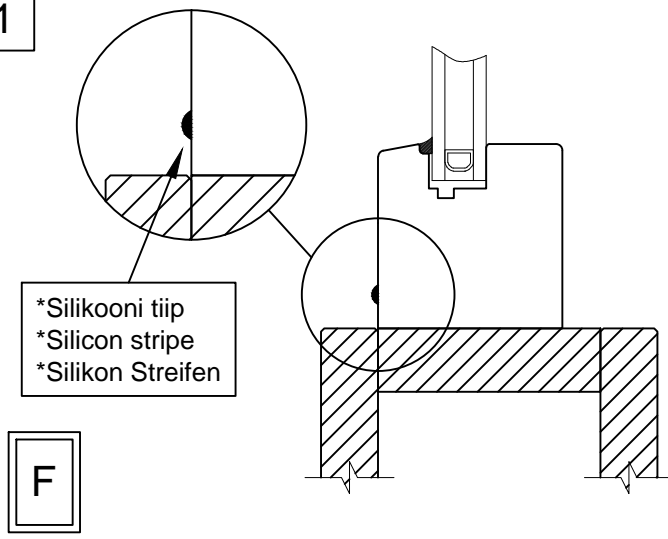



2

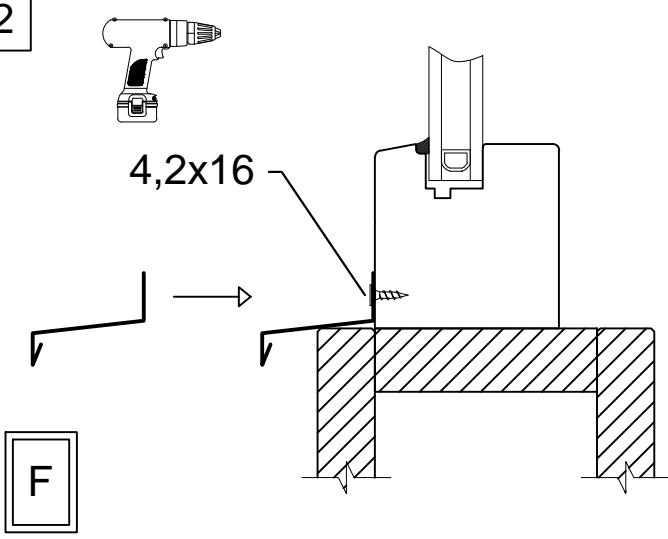


Aken	Q4-Q6	-	paigaldusjuhhis
Window	Q4-Q6	-	assembly instructions
Fenster	Q4-Q6	-	Montageanleitung

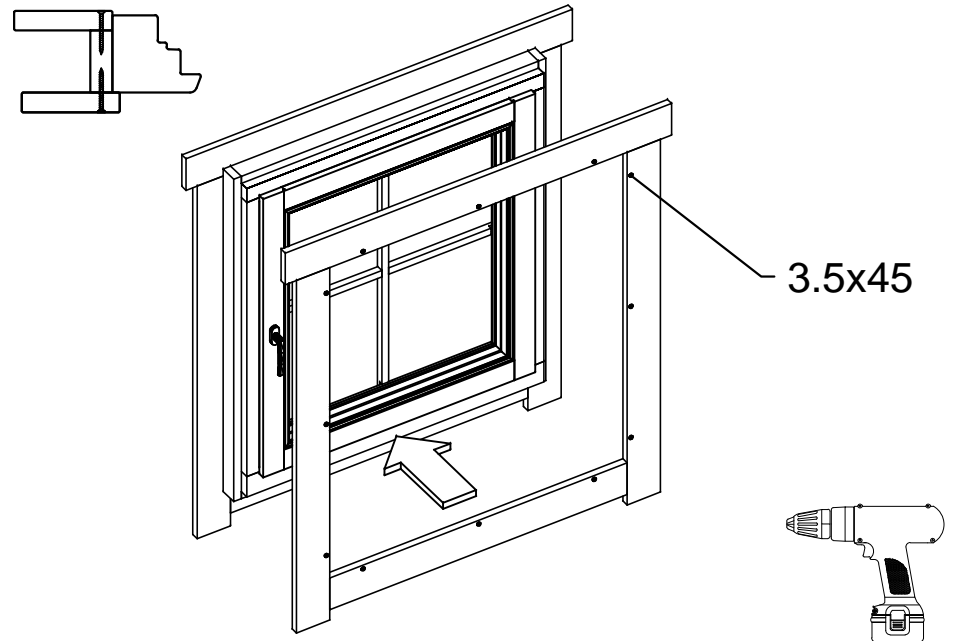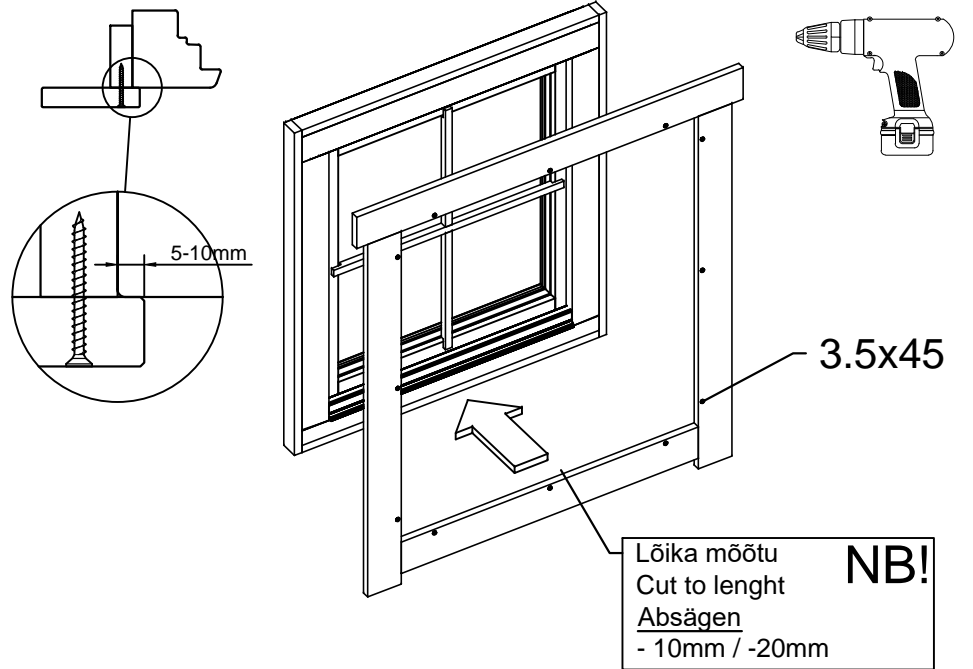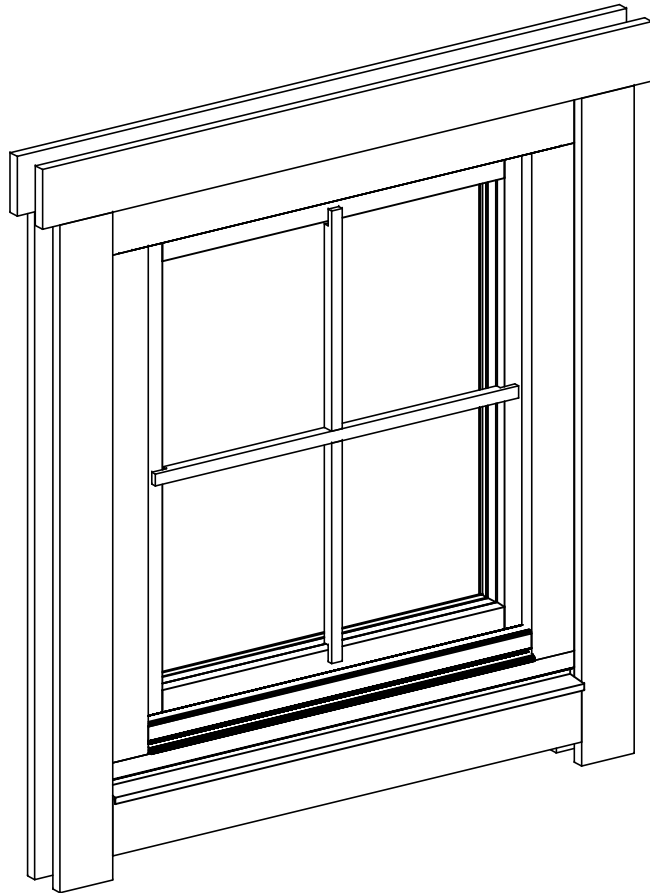

Ukse montaa 0 / Tür montage / Door assembly
(GH+ / SH)

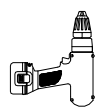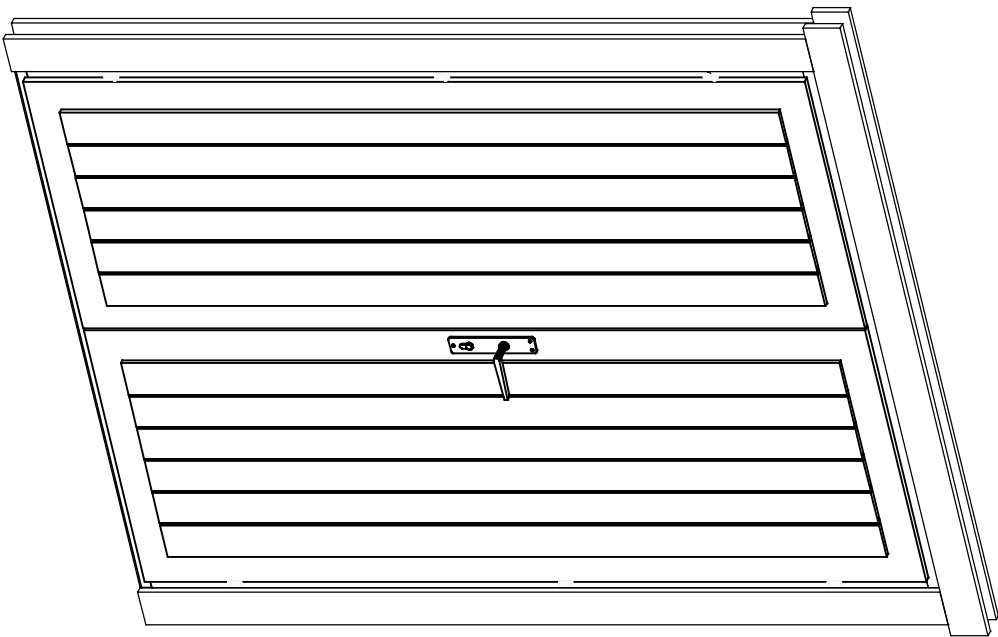

4.5x90

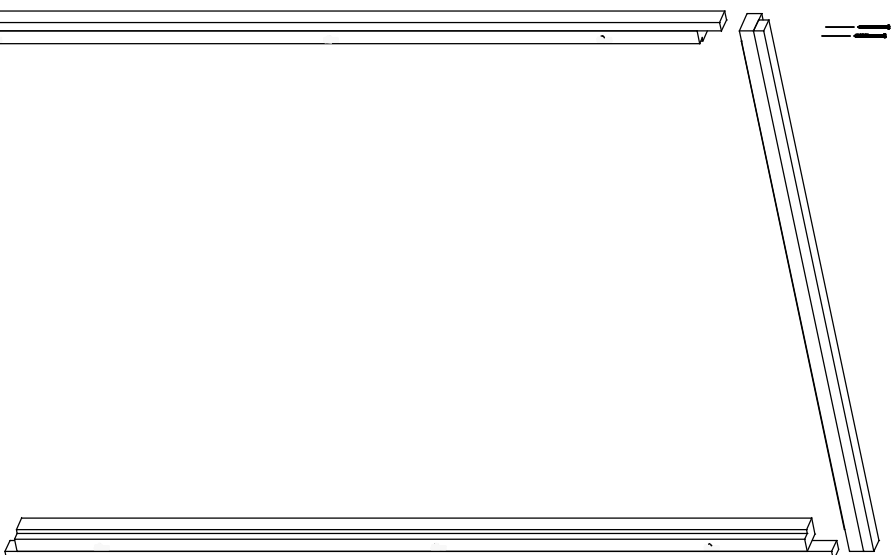

4.5x90



